
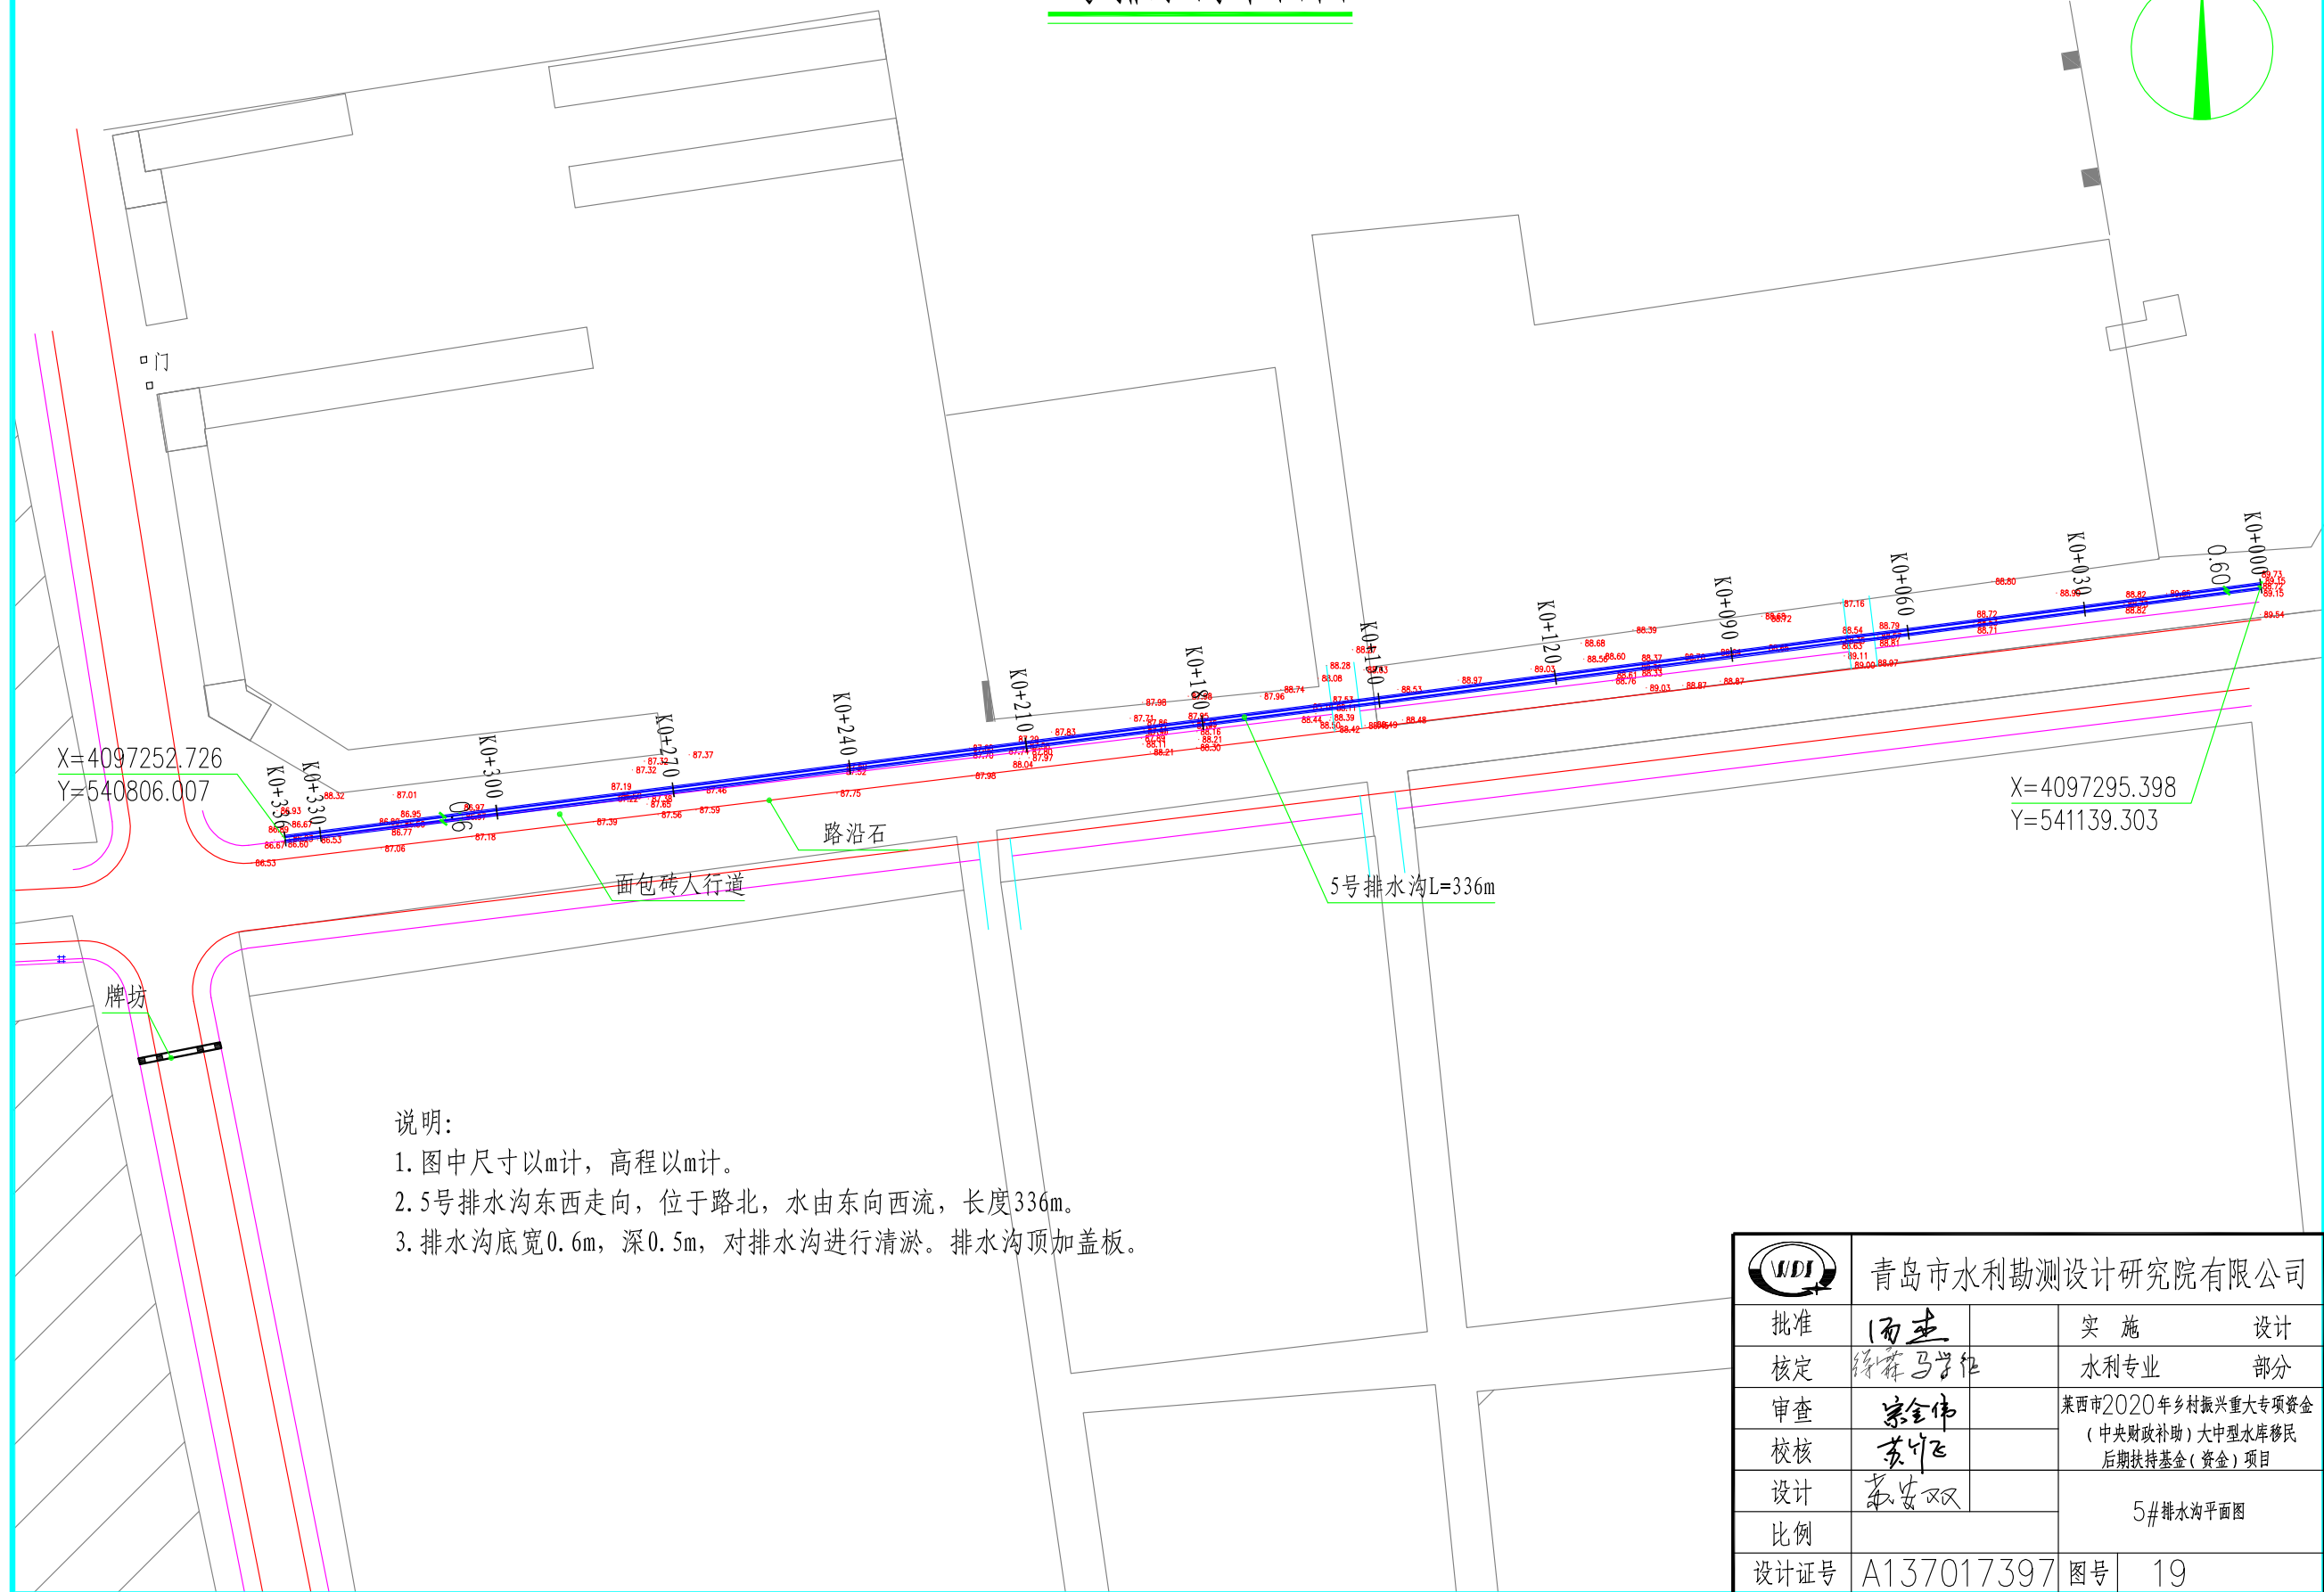



5号排水沟平面图

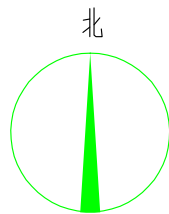

- 说明:
1. 图中尺寸以m计, 高程以m计。
  2. 5号排水沟东西走向, 位于路北, 水由东向西流, 长度336m。
  3. 排水沟底宽0.6m, 深0.5m, 对排水沟进行清淤。排水沟顶加盖板。

 青岛市水利勘测设计研究院有限公司			
批准	田杰	实 施 设计	
核定	陈霖 马学伟	水利专业 部分	
审查	宗金伟	莱西市2020年乡村振兴重大专项资金 (中央财政补助)大中型水库移民 后期扶持基金(资金)项目	
校核	苏作飞		
设计	苏安双	5#排水沟平面图	
比例			
设计证号	A137017397	图号	19