
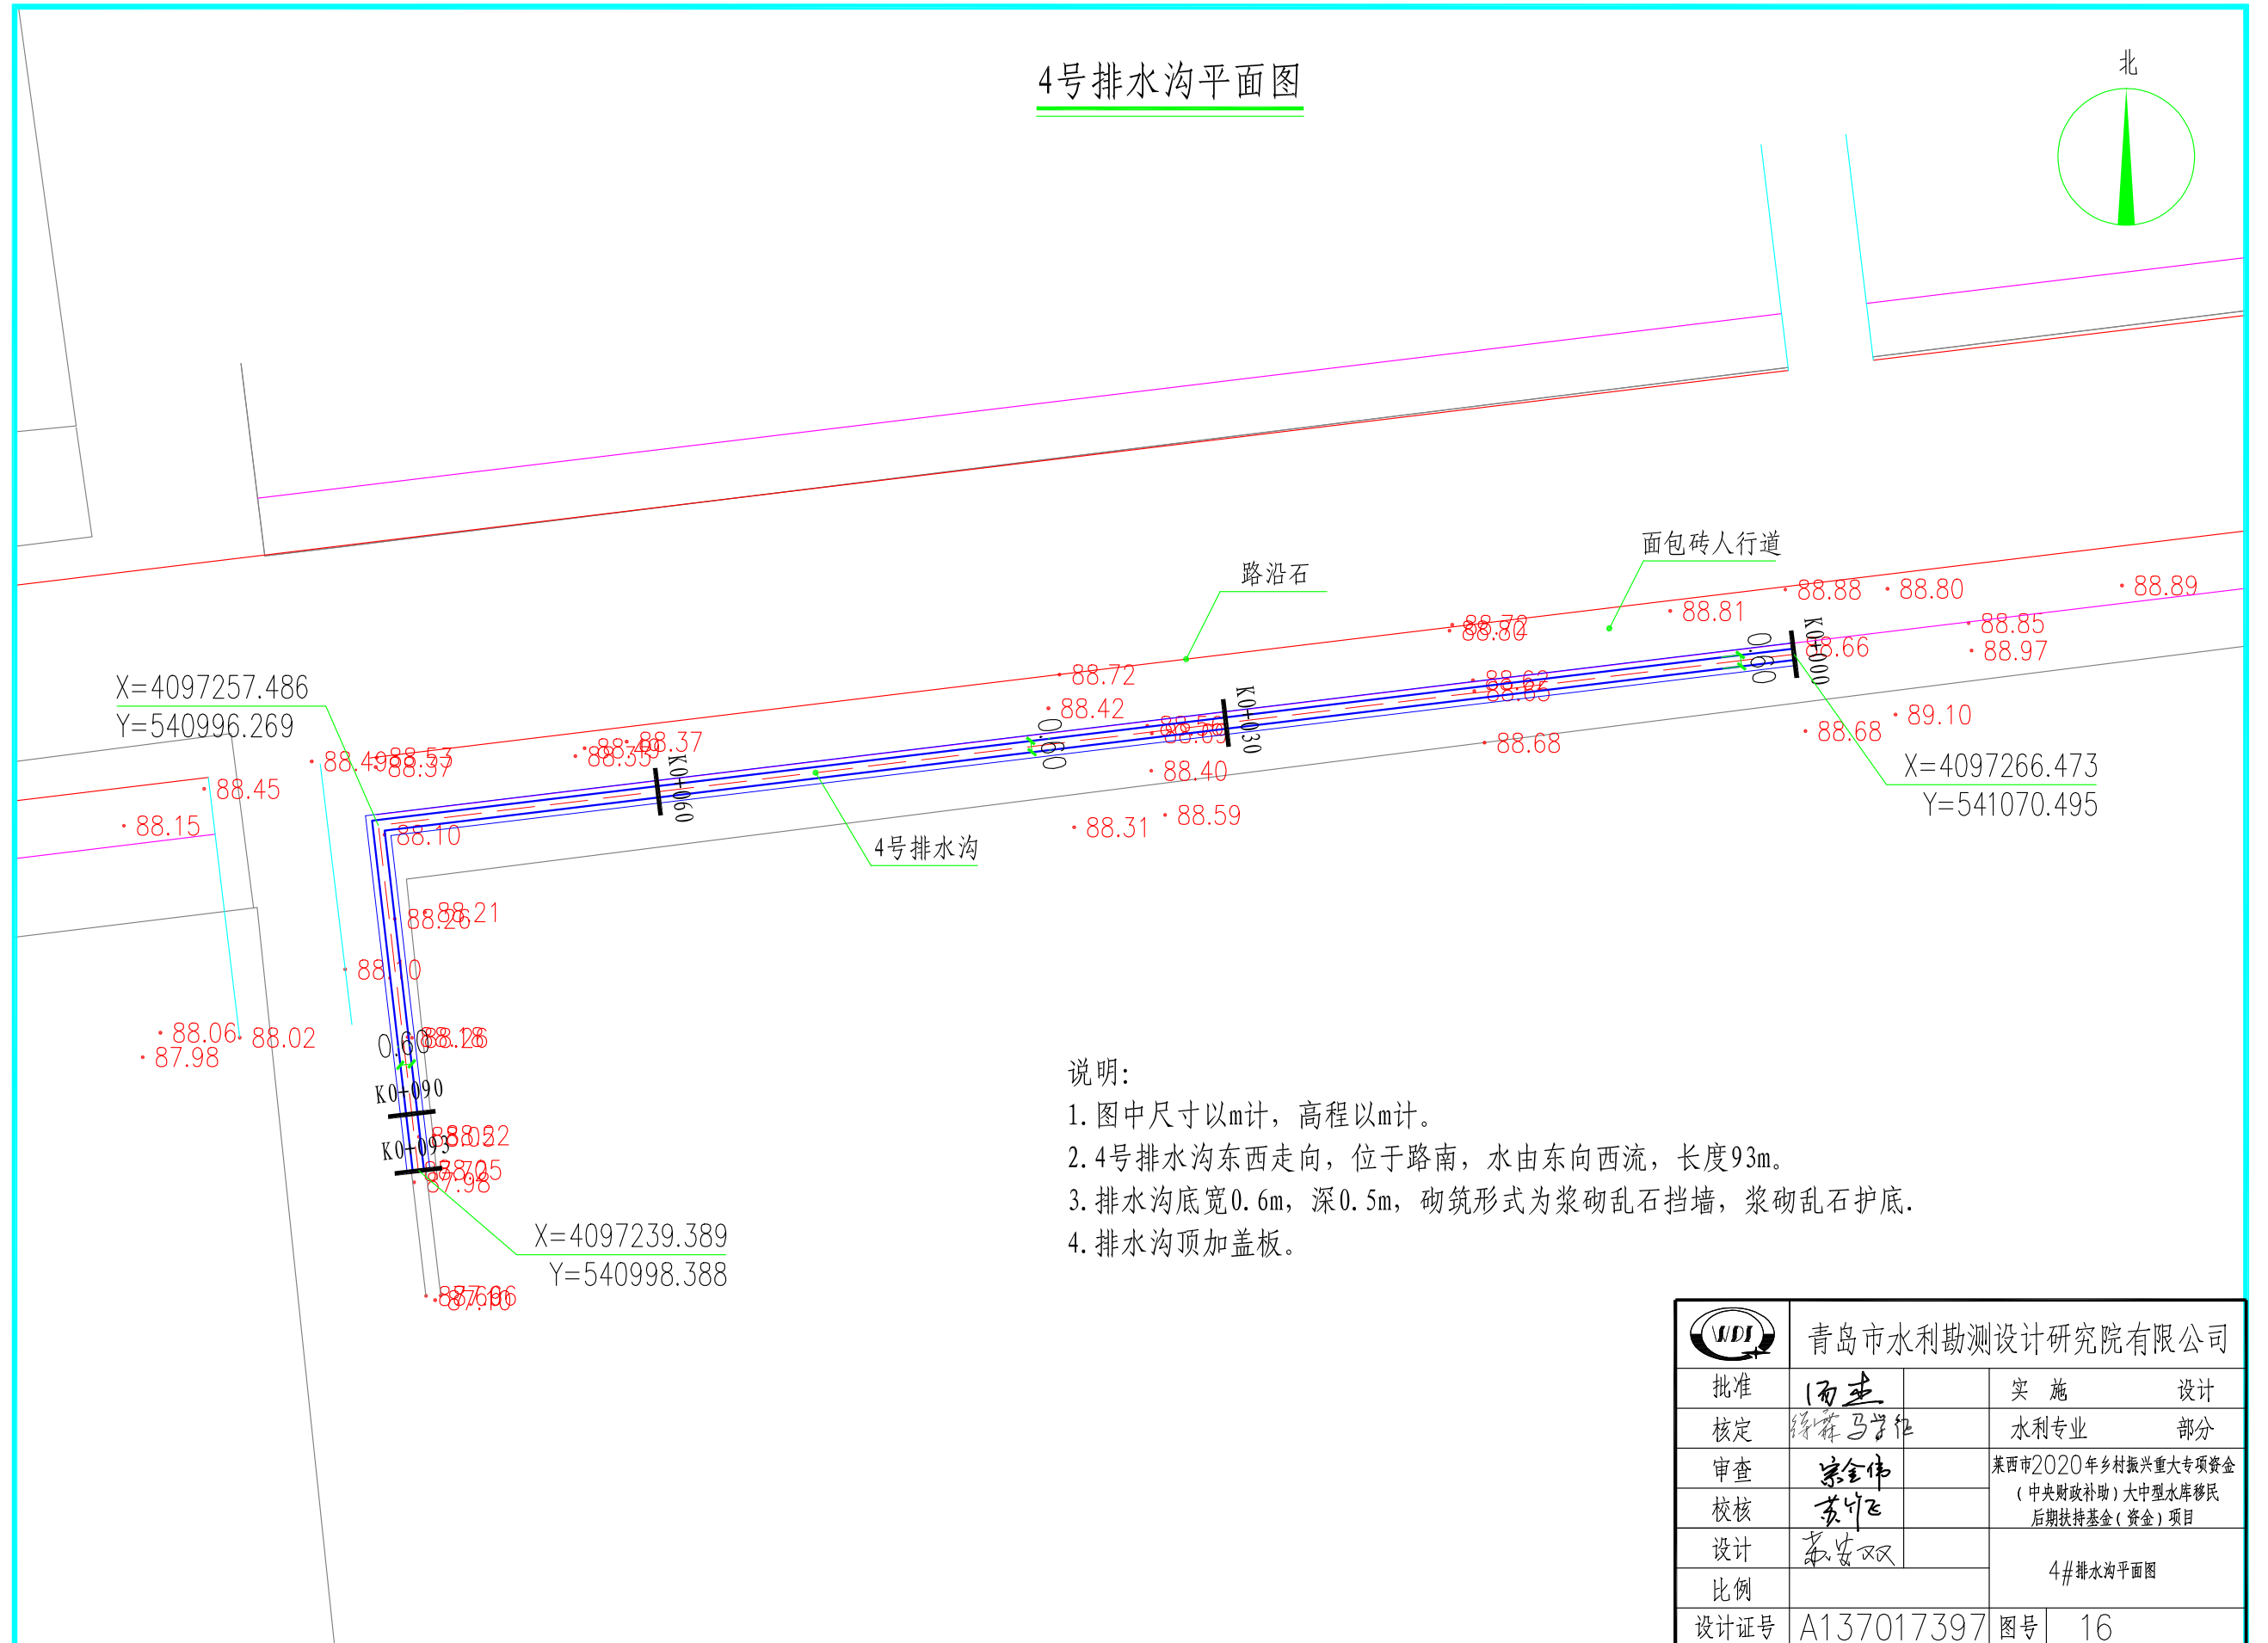


4号排水沟平面图

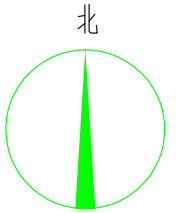

说明:

1. 图中尺寸以m计, 高程以m计。
2. 4号排水沟东西走向, 位于路南, 水由东向西流, 长度93m。
3. 排水沟底宽0.6m, 深0.5m, 砌筑形式为浆砌乱石挡墙, 浆砌乱石护底。
4. 排水沟顶加盖板。

|      |            |    |    |   |    |  |  |
|------|------------|----|----|---|----|--|--|
| WDI  |            |    |    | 青岛市水利勘测设计研究院有限公司                                      |    |  |  |
| 批准   | 田杰         |    |    | 实施  | 设计 |  |  |
| 核定   | 徐祥马学仁      |    |    | 水利专业  | 部分 |  |  |
| 审查   | 宗金伟        |    |    | 莱西市2020年乡村振兴重大专项资金<br>(中央财政补助)大中型水库移民<br>后期扶持基金(资金)项目 |    |  |  |
| 校核   | 苏作飞        |    |    |   |    |  |  |
| 设计   | 苏安双        |    |    | 4#排水沟平面图  |    |  |  |
| 比例   |            |    |    |   |    |  |  |
| 设计证号 | A137017397 | 图号 | 16 |   |    |  |  |