
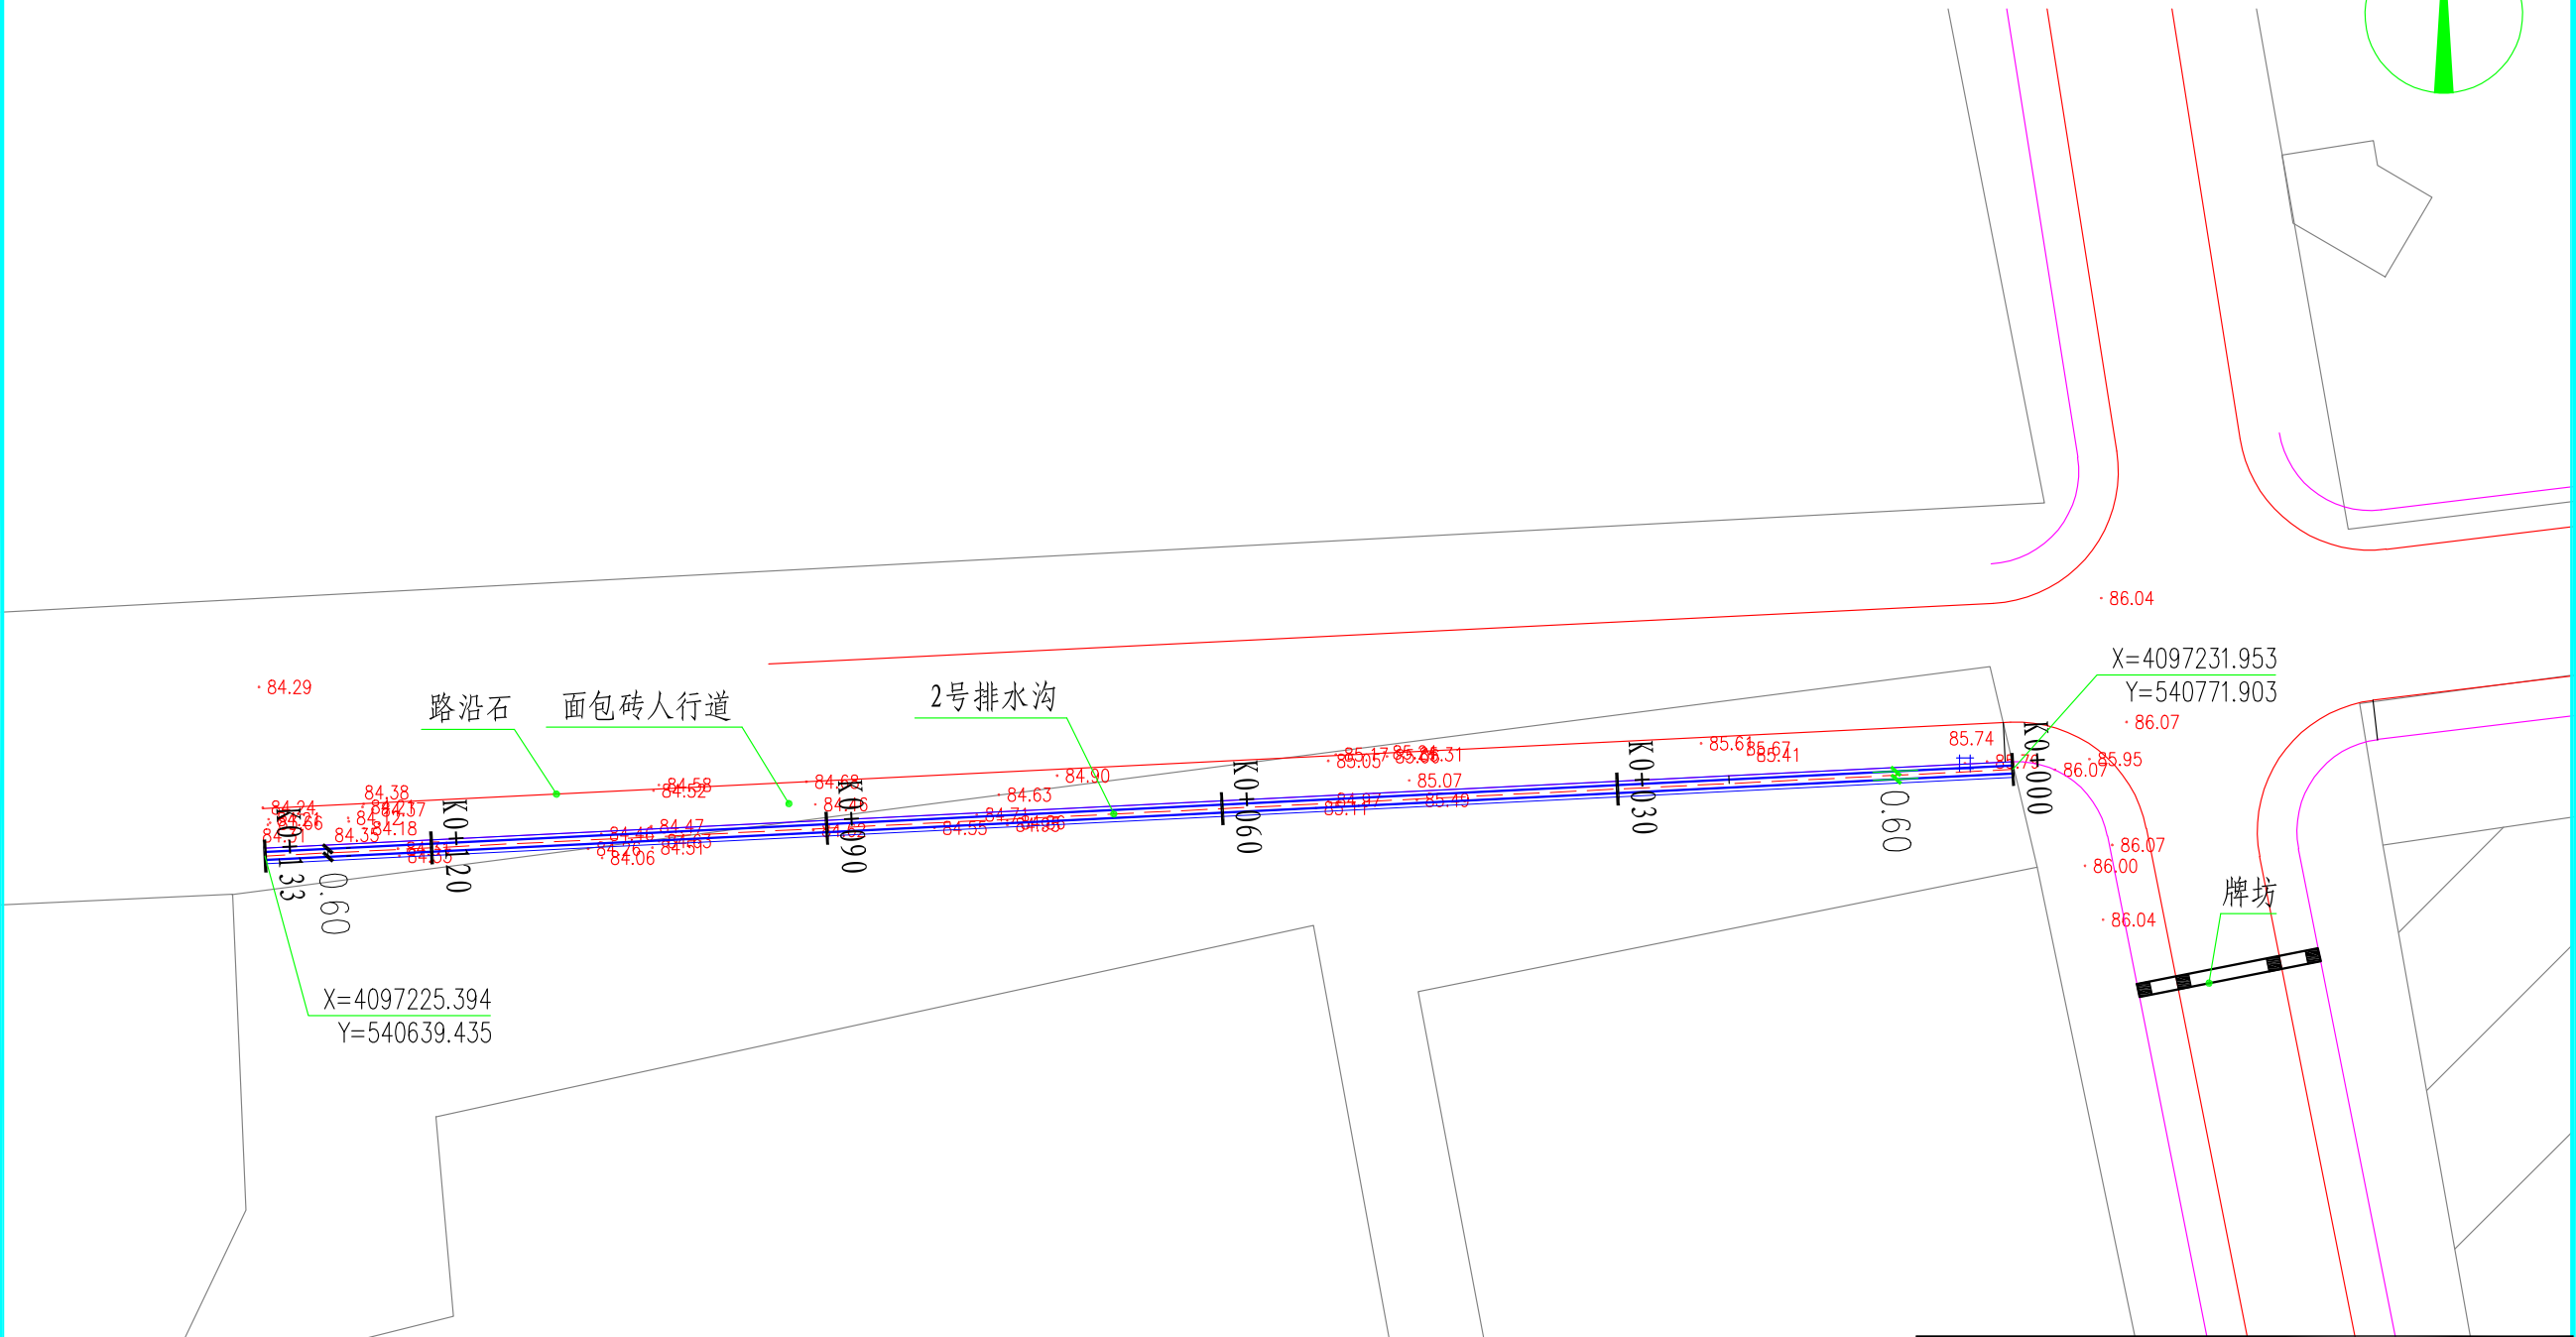


2号排水沟平面图

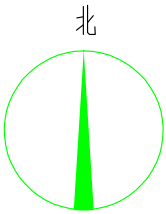

- 说明:
- 1. 图中尺寸以m计，高程以m计。
 - 2. 2号排水沟东西走向，位于路南，水由东向西流，长度133m。
 - 3. 排水沟底宽0.6m，深0.5m，砌筑形式为浆砌乱石挡墙，浆砌乱石护底。
 - 4. 排水沟顶加盖板。

 青岛市水利勘测设计研究院有限公司			
批准	田杰	实施	设计
核定	徐菲 马学仁	水利专业	部分
审查	宗金伟	莱西市2020年乡村振兴重大专项资金 (中央财政补助)大中型水库移民 后期扶持基金(资金)项目	
校核	苏作飞		
设计	苏安双	2#排水沟平面图	
比例			
设计证号	A137017397	图号	11