
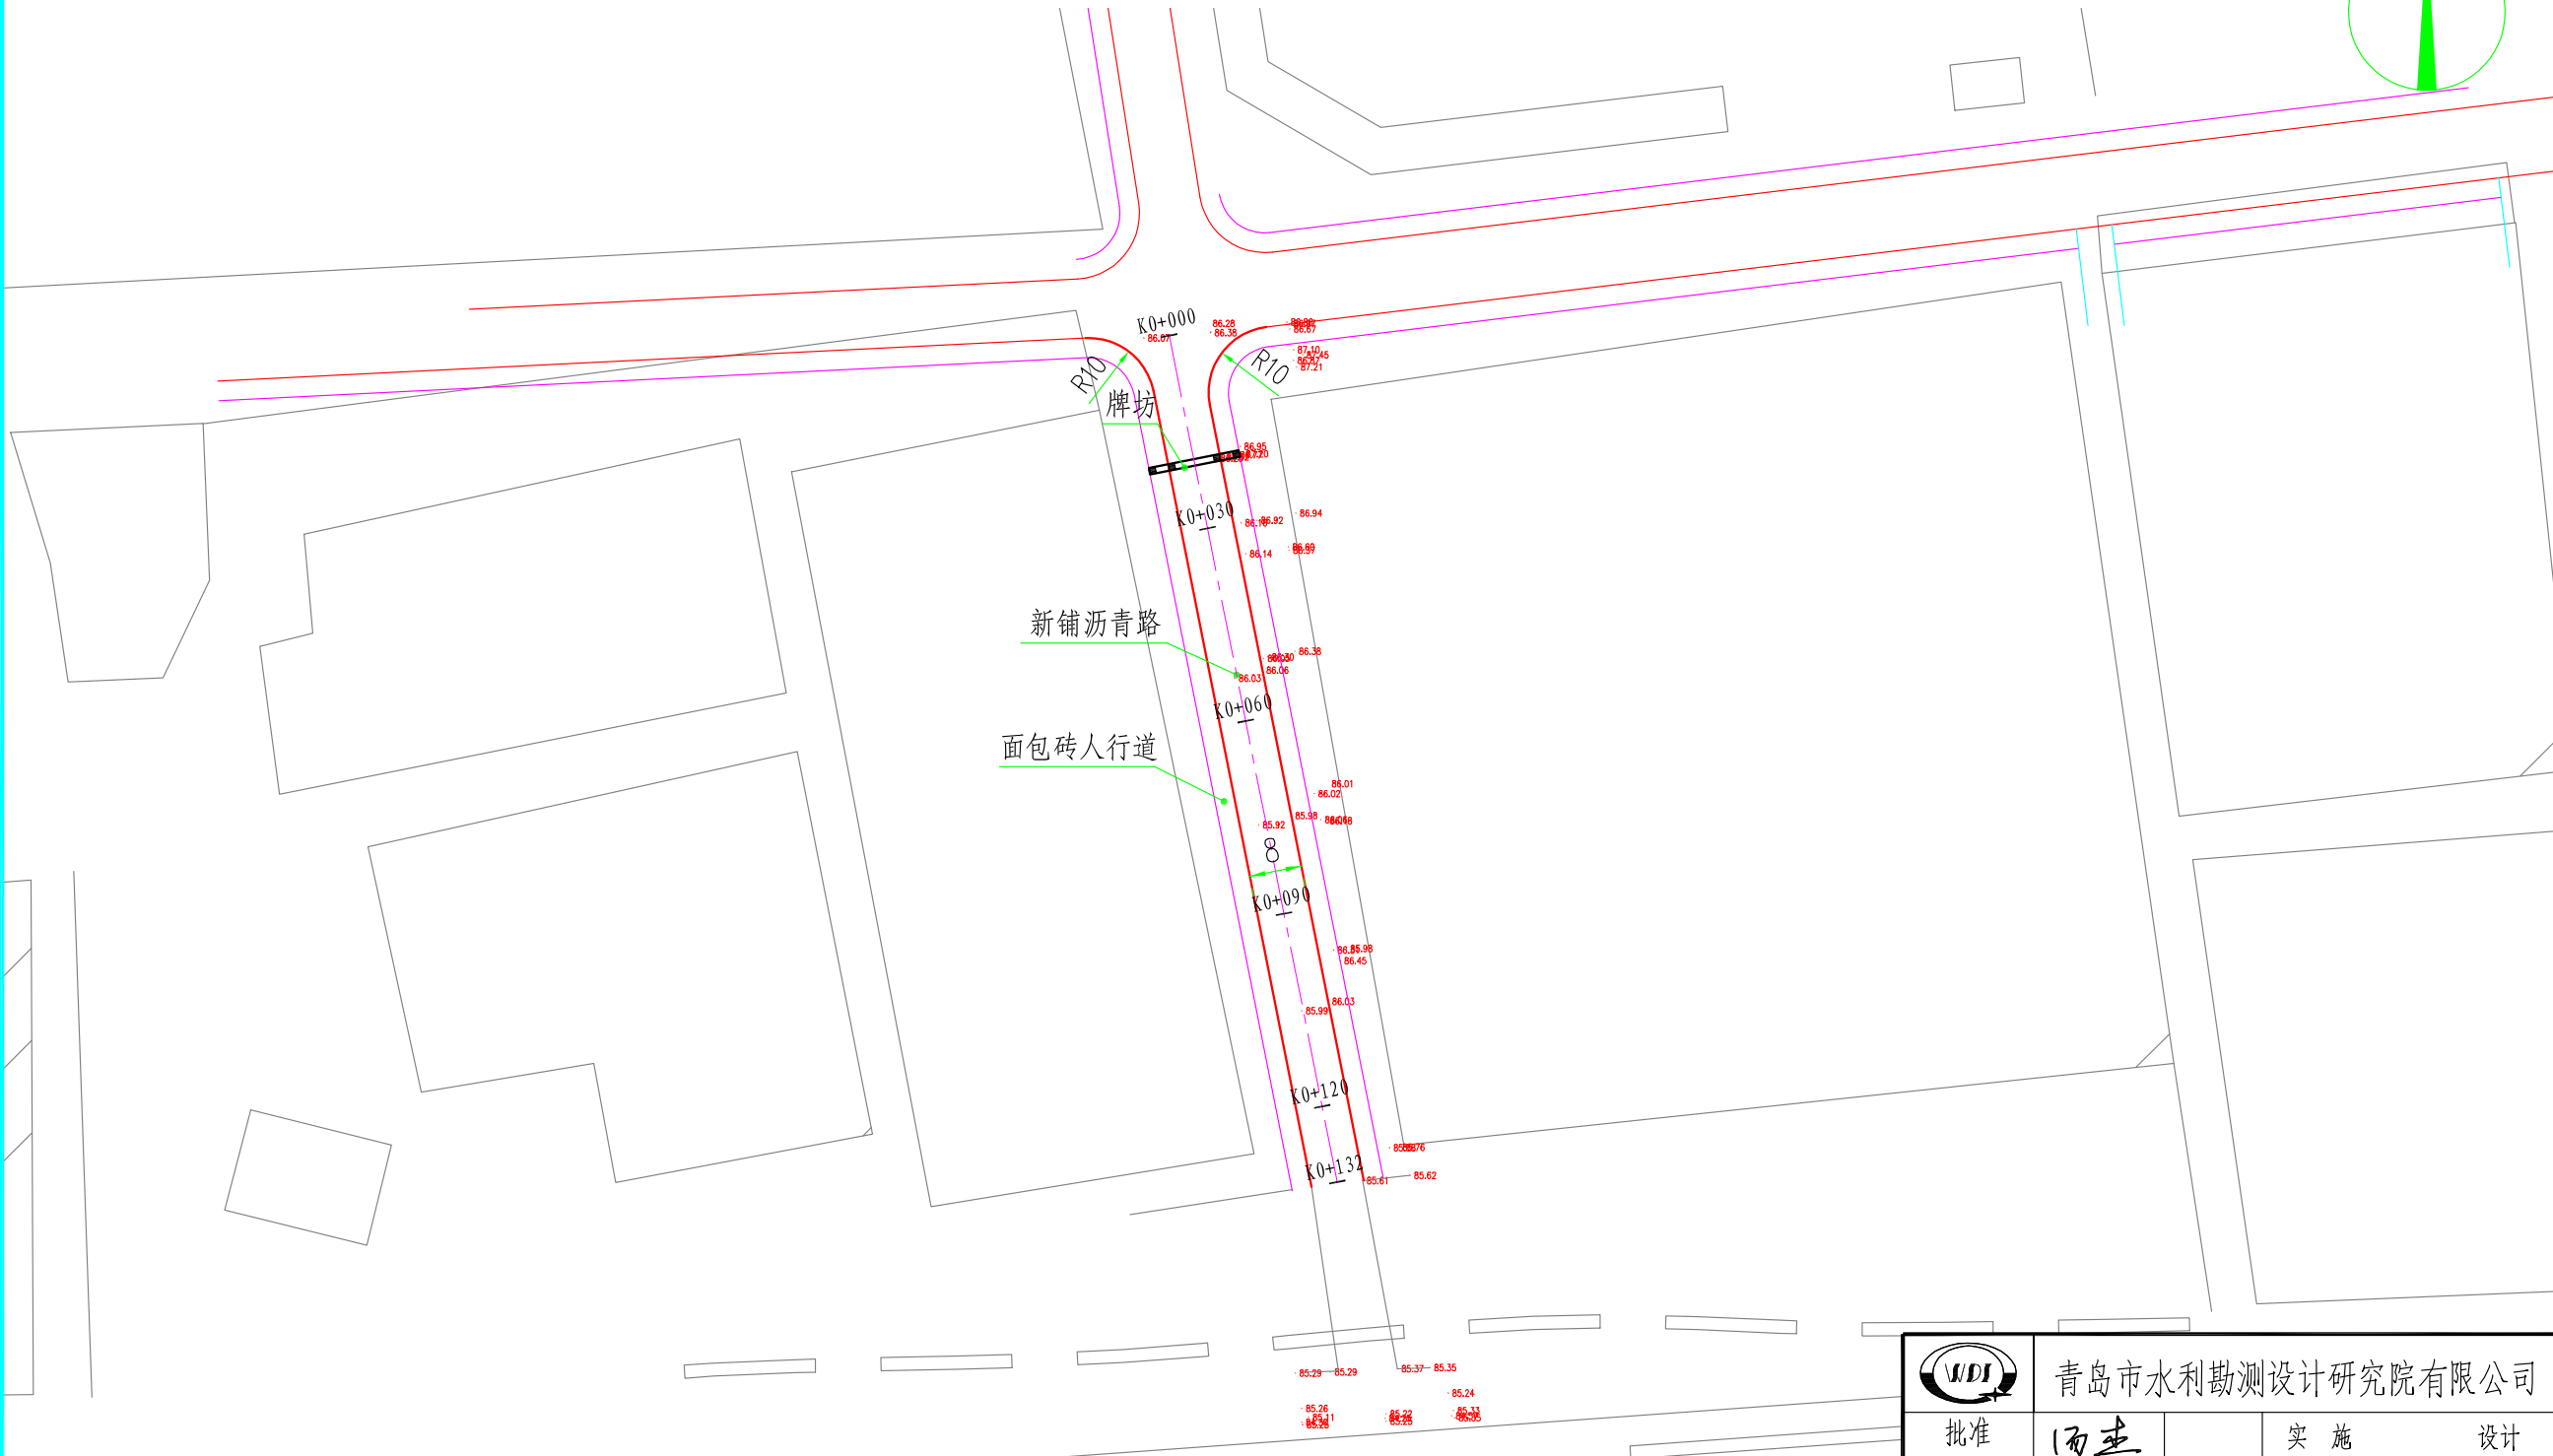


沥青路平面图

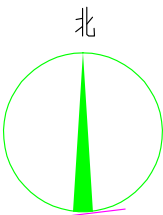

- 说明:
- 图中尺寸以m计, 高程以m计。
 - 沥青路南北走向, 位于十字路口以南, 长132m, 宽8m, 转弯半径10m, 浇筑面积1150m²。
 - 沥青路面两侧铺大理石路沿石, 规格1×0.3×0.1m。

WDI 青岛市水利勘测设计研究院有限公司			
批准	田杰	实施	设计
核定	徐菲马学仁	水利专业	部分
审查	宗金伟	莱西市2020年乡村振兴重大专项资金 (中央财政补助)大中型水库移民 后期扶持基金(资金)项目	
校核	苏作飞		
设计	苏安双	沥青路平面图	
比例			
设计证号	A137017397	图号	07