
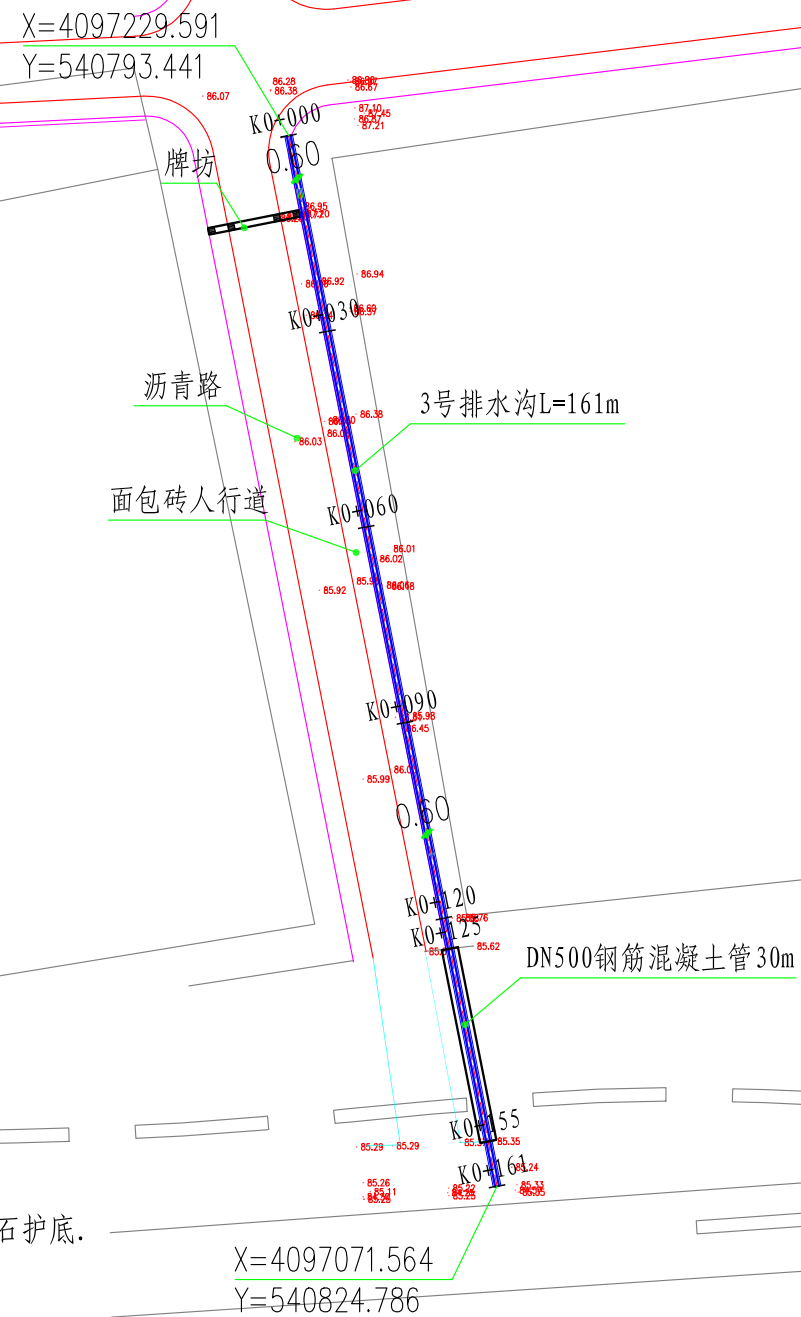



### 3号排水沟平面图

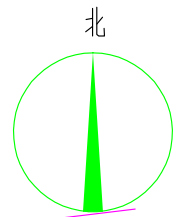

说明:

1. 图中尺寸以m计, 高程以m计。
2. 3号排水沟南北走向, 位于路东, 水由北向南流, 长度161m。
3. 排水沟底宽0.6m, 深0.5m, 砌筑形式为浆砌乱石挡墙, 浆砌乱石护底。
4. 排水沟顶加盖板。
5. 桩号K0+125至桩号K0+155之间下DN500钢筋混凝土管。

		青岛市水利勘测设计研究院有限公司	
批准	王生	实施	设计
核定	马学伟	水利专业	部分
审查	宗金伟	莱西市2020年乡村振兴重大专项资金 (中央财政补助)大中型水库移民 后期扶持基金(资金)项目	
校核	苏宁飞	3#排水沟平面图	
设计	苏安双		
比例			
设计号	A137017397	图号	14