
本次改造内容：
二.安装部分
1.新增监控系统（含2套鹰眼系统）
2.新增中杆照明灯
3.新增太阳能庭院灯
4.新增道闸（大车车道道闸的道闸、LED屏、识别相机为分体式，非成套；小车车道道闸为集成道闸、LED屏、识别相机的成套设备）
5.新增服务驿站配电
6.查验平台新增6块室外显示屏
7.既有两处地磅改造升级
8.现有货车通道上方LED屏的控制卡更换（共8块，仅设备采购）
9.新增通道地面激光照射引导，共8套
10.新增4m*2m显大屏3套
11.新增智能化系统用交换机若干

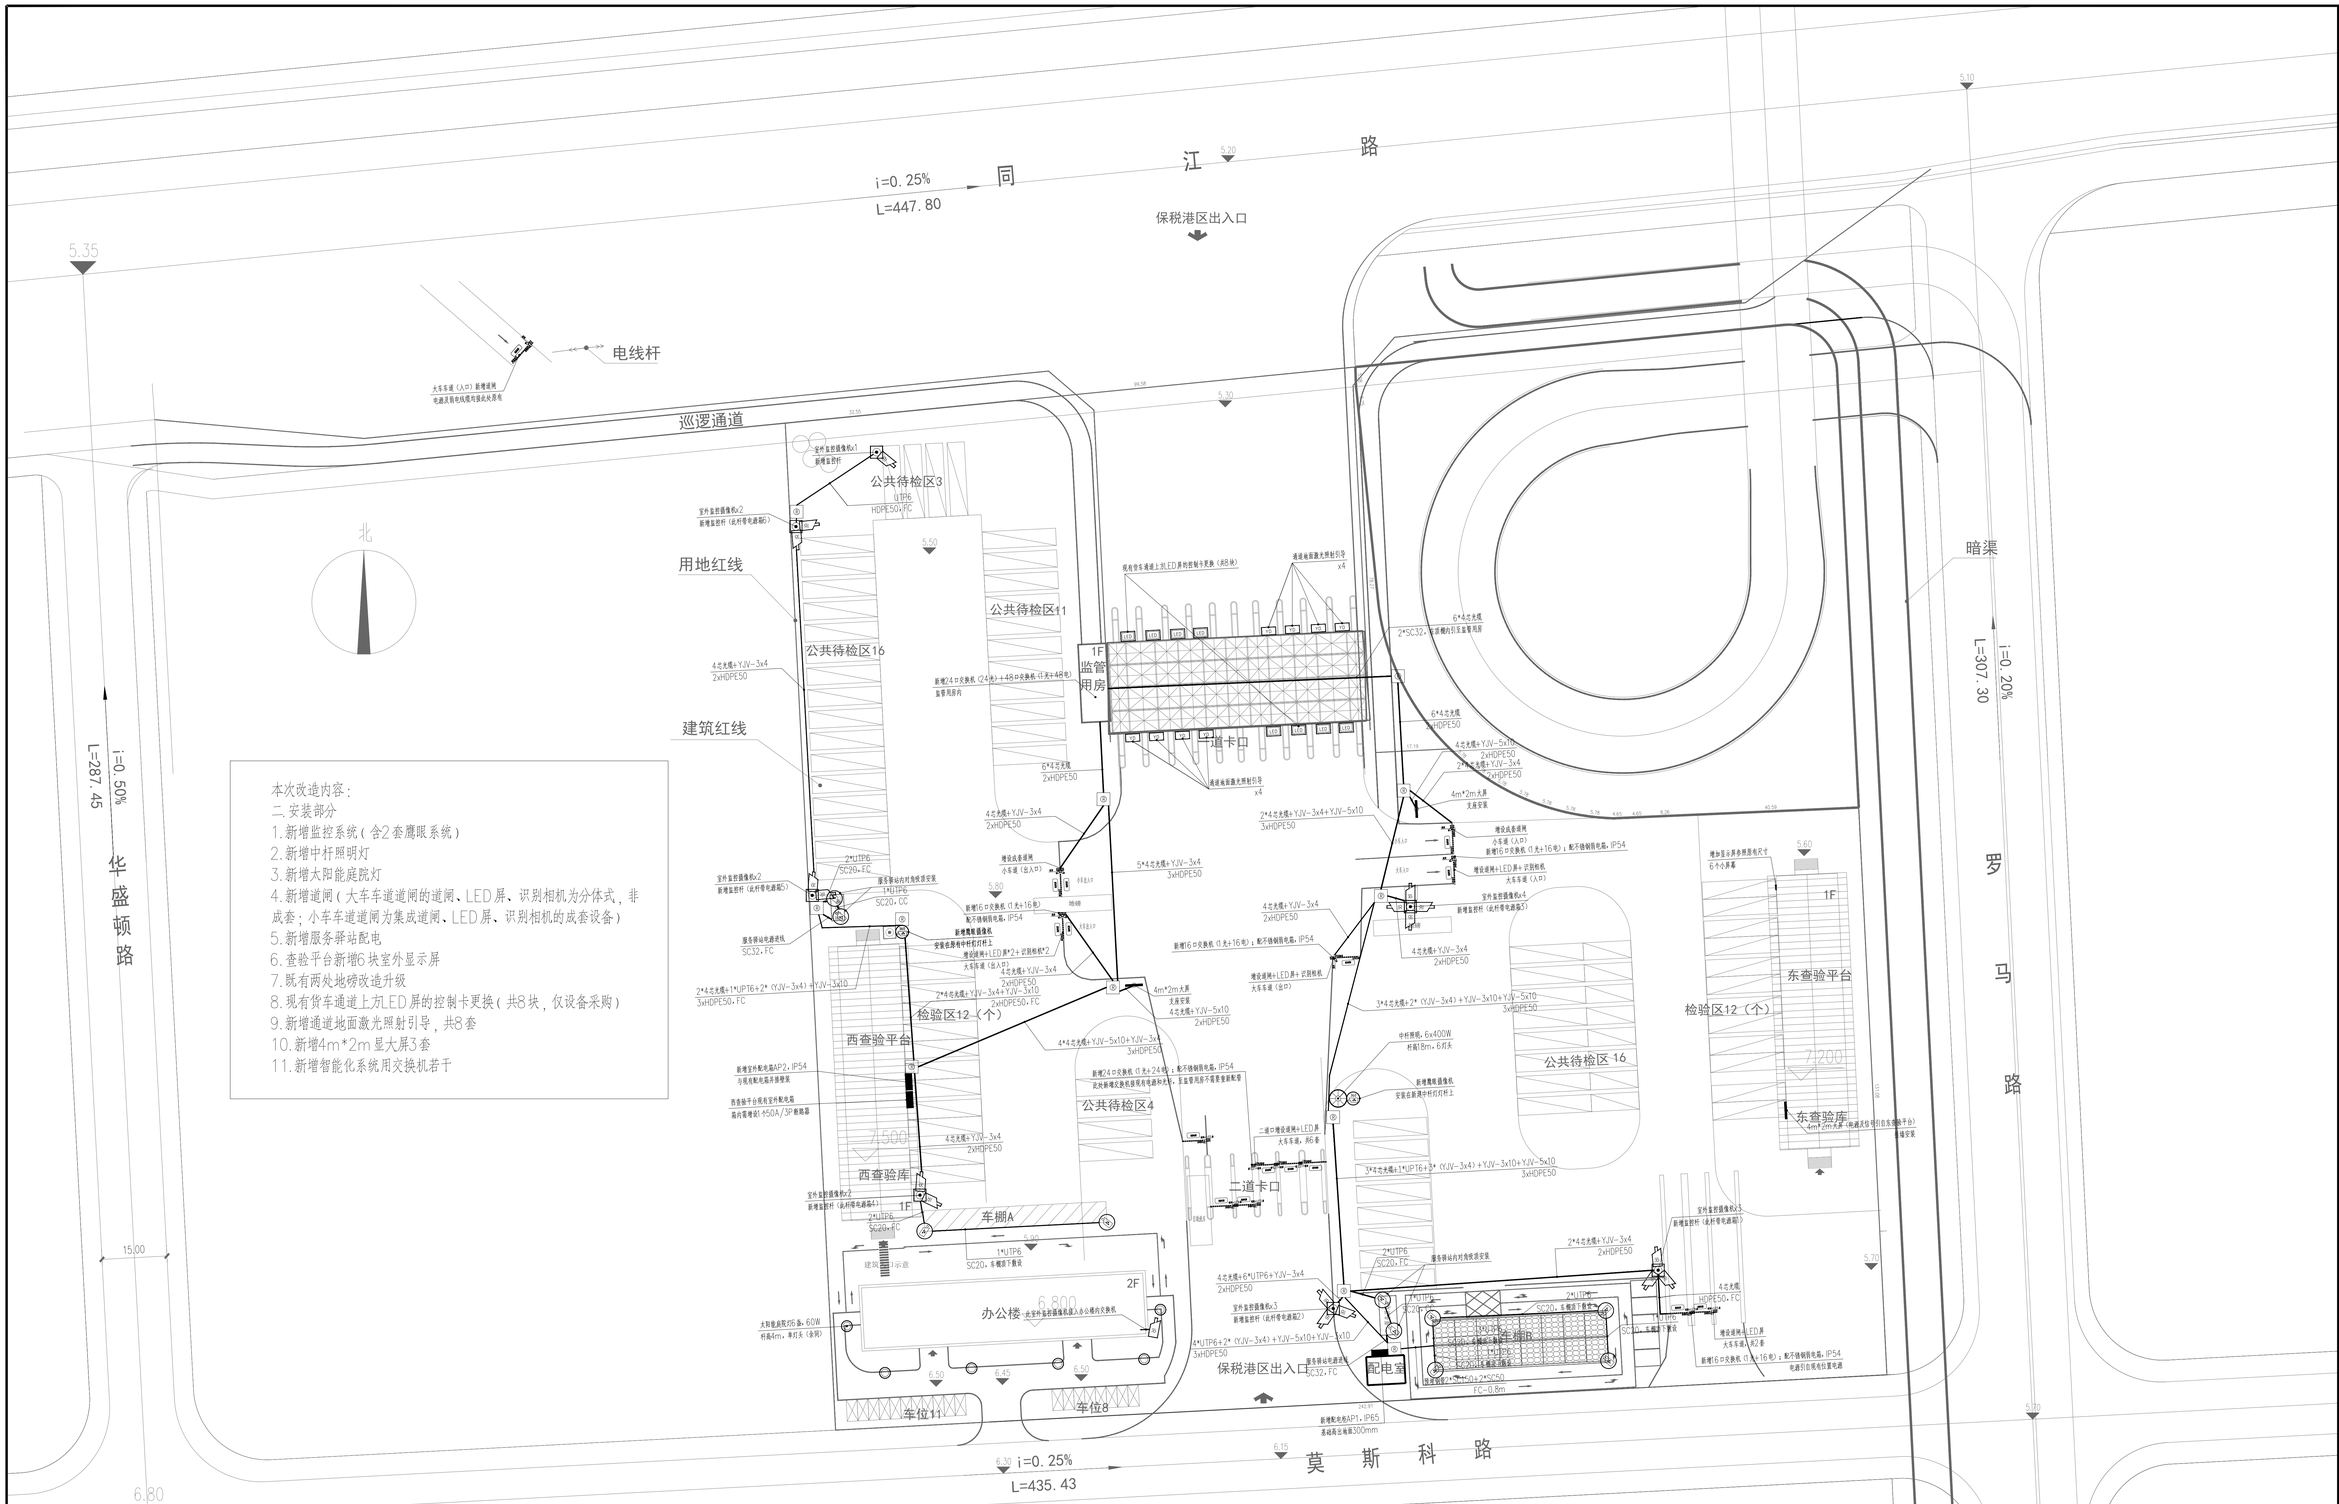

电气总平面图 1:500

上宸工程设计集团有限公司
SHANG CHEN ENGINEERING DESIGN GROUP CO.LTD
城乡规划：甲级 证书：自国规甲字22330556
建筑工程：甲级 证书：A133016597
风景园林：甲级 证书：A133016597
市政公用：乙级 证书：A233016594

协作设计单位：

建设单位：
青岛自由贸易创新研究中心
（青岛西海岸综合保税区服务中心）

项目名称：
青岛前湾综合保税区同江路
卡口缓冲区改造项目

子项：

图纸名称：
电气总平面图

类别	实名	签名
审定	郑圣亮	
审核	胡益波	
项目负责人	王高升	
专业负责人	胡益波	
校对	王美娜	
设计	李发件	
制图	李发件	

会签：

建筑		电气	
结构		暖通	
给排水		三艺	

审图章：

出图章：

注册章：

未盖出图专用章本图无效

项目编号		版次	001
图别	电总	图号	01
比例	1:500	出图日期	2025.12

A0:1189x841