图纸版权属我公司，图纸经有关部门批准后方可实施。
电话：68729999 传真：68729555

建　筑			暖　通		
结　构					
电　气					
给 排 水					

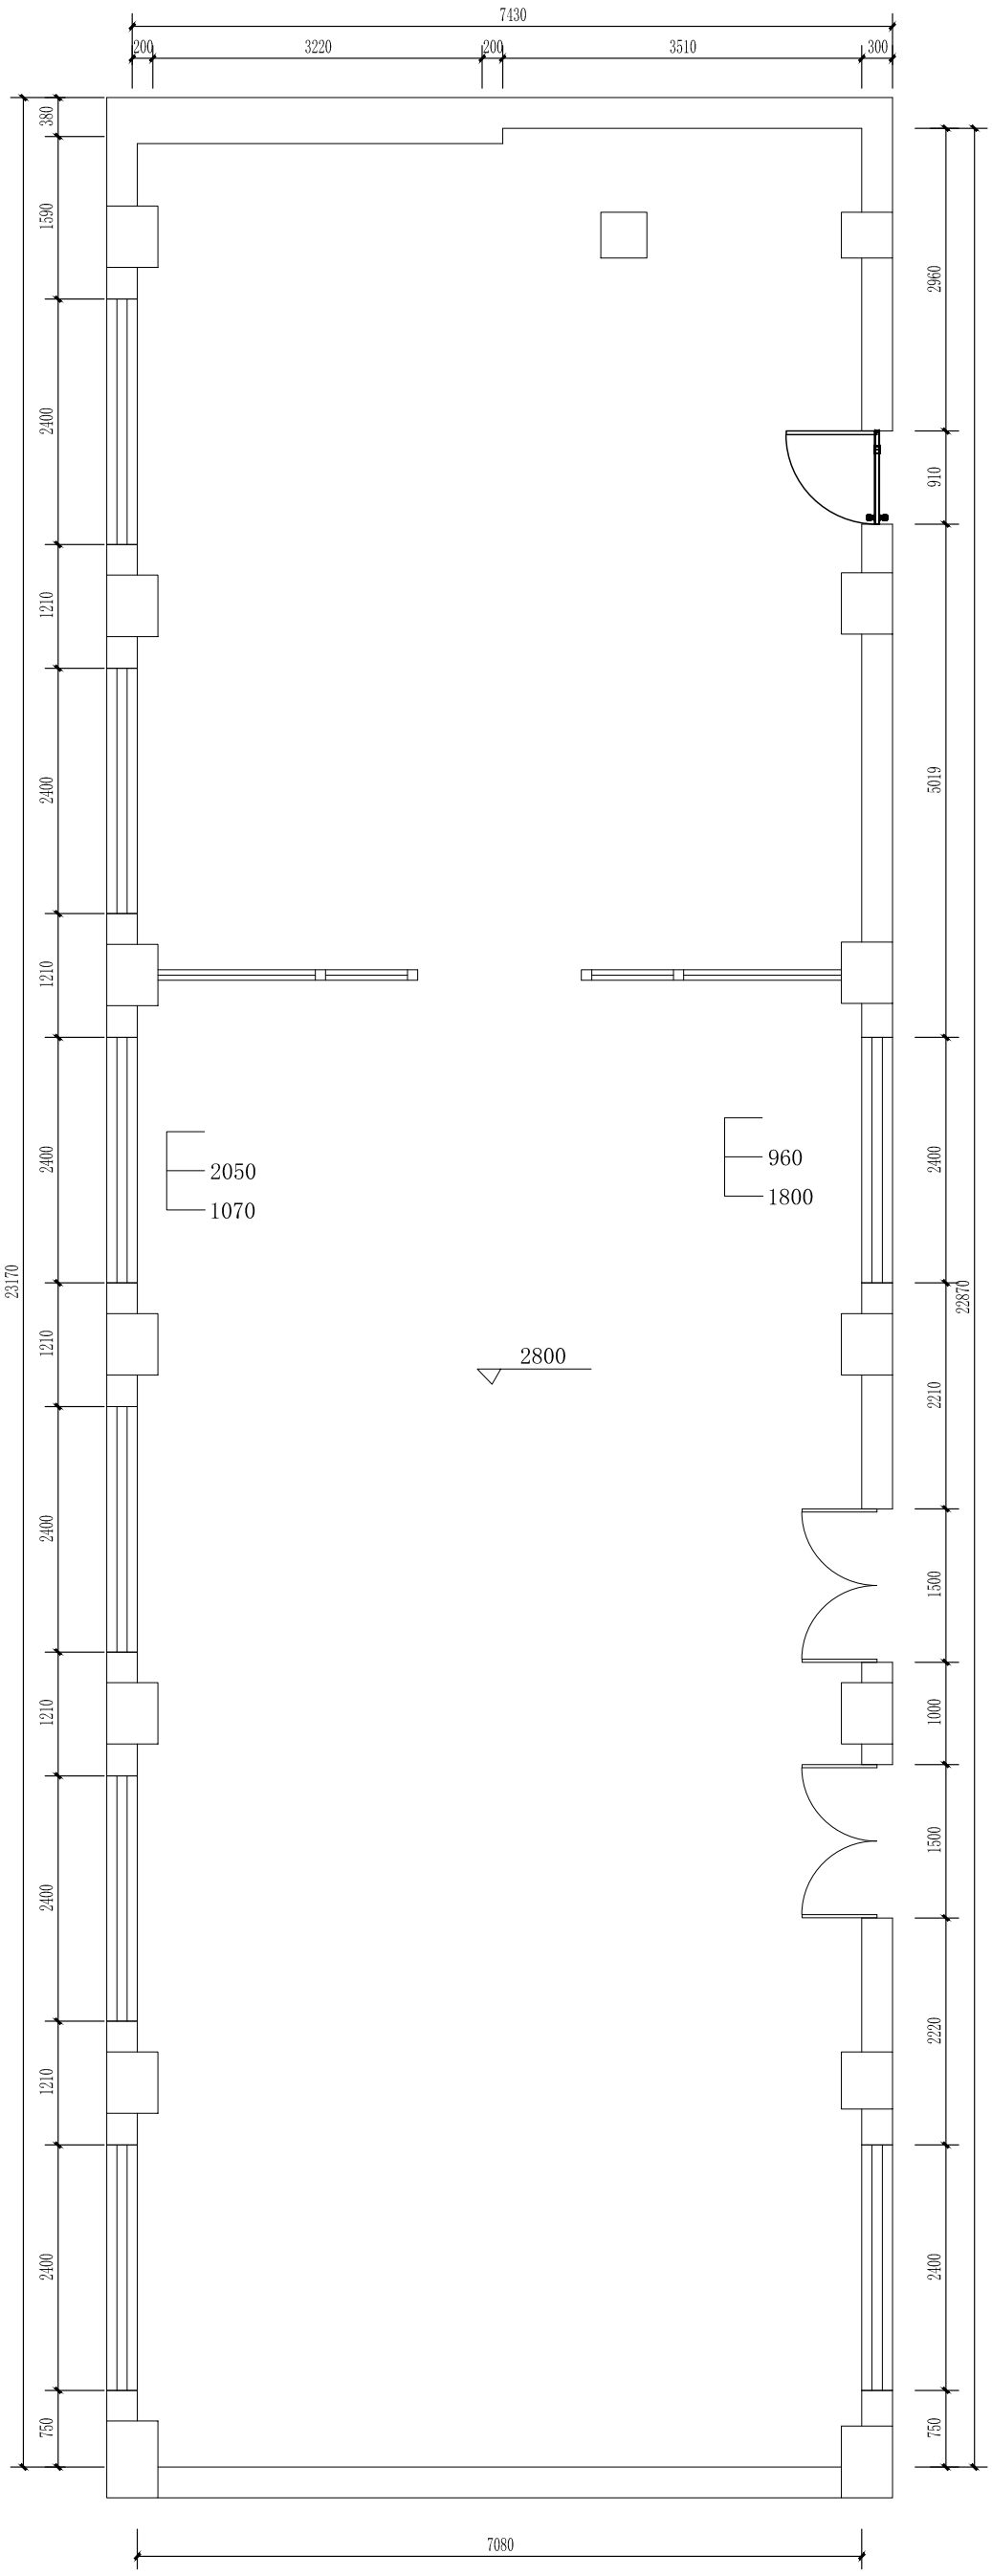

01
P

三层西餐教室原始建筑图

SCALE: 1:50

审　定		专业负责	
审　核		校　对	
项目负责		设　计	
工程主理		绘　图	

注释栏要求

工程名称			
图　名	三层西餐教室原始建筑图	图　号	施 SPT-01
工程编号	2020-XXXX		
版次	1	日期	2022.05

单位要求

未经相关部门审批审查的图纸和未经相关部门审批审查的在此图纸基础上所作的设计更改和变更仅仅用于施工准备、预算参考使用，不作为施工的依据，据此施工所造成的一切后果我方概不负责。