
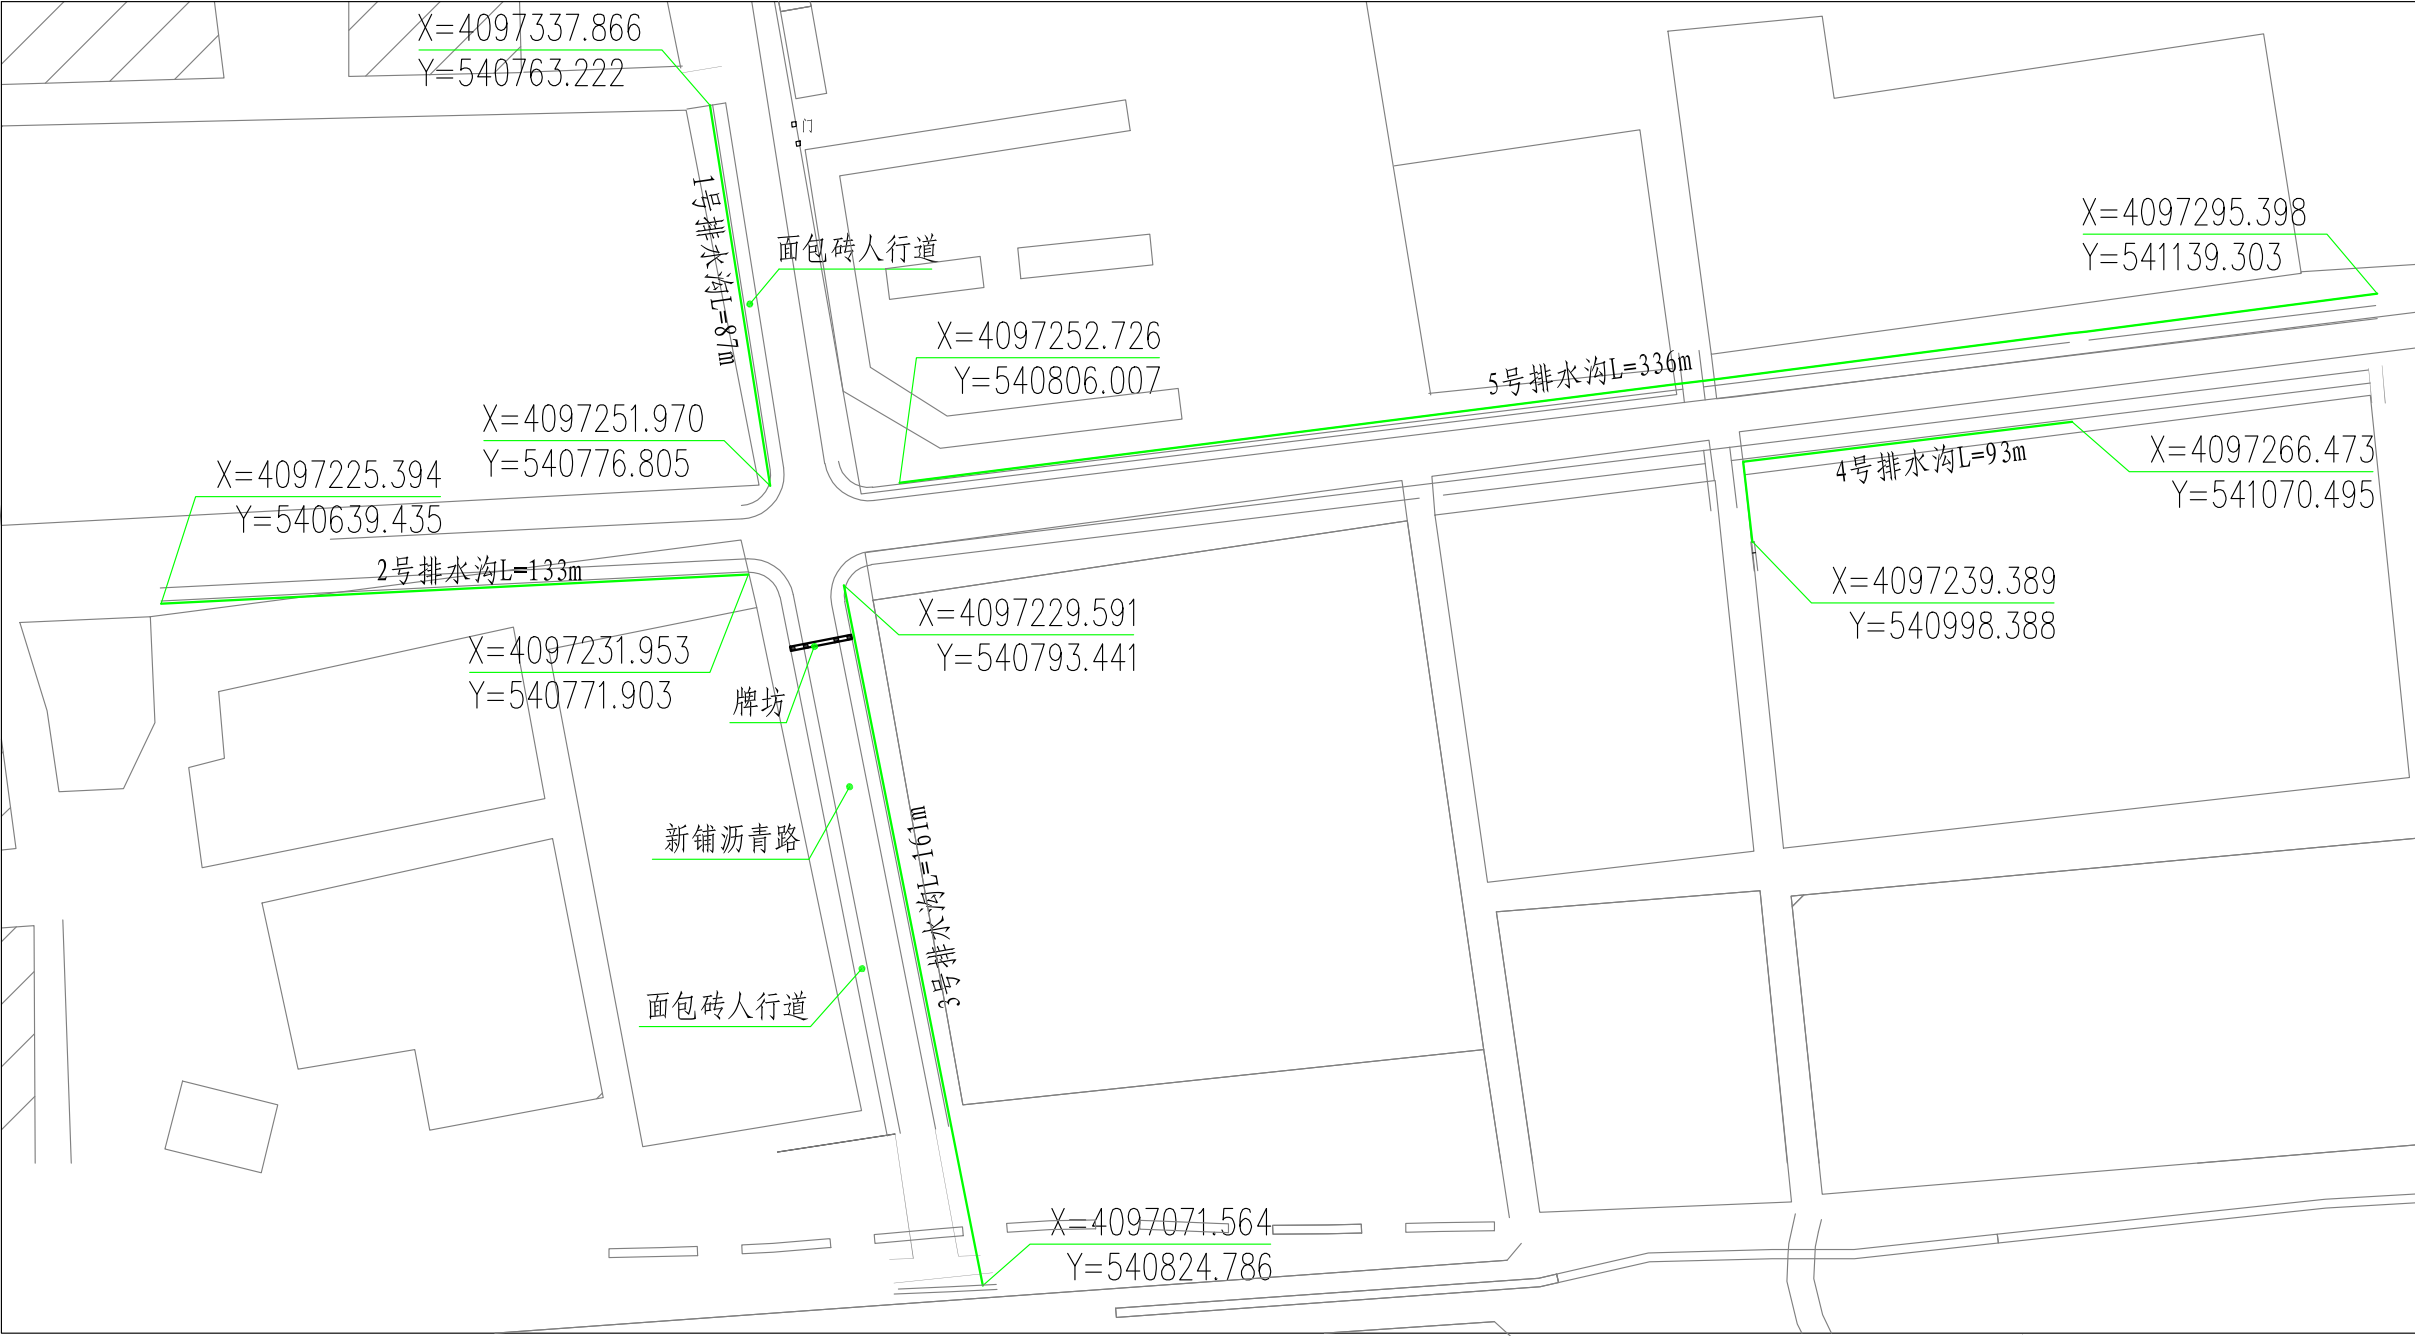


莱西市河头店镇南岚村美丽移民村项目排水沟平面布置图 1:1000

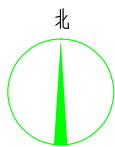

说明:

1. 图中尺寸以m计, 高程以m计。
2. 项目区位于南岚村内, 共修建排水沟5条, 总长810m。1号排水沟南北走向, 长度87m; 2号排水沟为东西走向, 长度133m; 3号排水沟南北走向, 长度161m; 4号排水沟为东西走向, 长度93m; 5号排水沟为东西走向, 长度336m。
3. 排水沟底宽0.6m, 深0.5m; 砌筑形式均为浆砌甲级乱石挡墙, 浆砌乱石护底。其中1号、2号、3号4号为新建, 5号为清淤。
4. 排水沟顶部均安装混凝土盖板, 混凝土强度等级C25。

WDI				青岛市水利勘测设计研究院有限公司			
批准	王			实施	设计		
核定	马学仁			水利专业	部分		
审查	宋金伟			莱西市2020年乡村振兴重大专项资金 (中央财政补助)大中型水库移民 后期扶持基金(资金)项目			
校核	苏作飞						
设计	苏安双			排水沟平面布置图			
比例							
设计证号	A137017397	图号				05	