
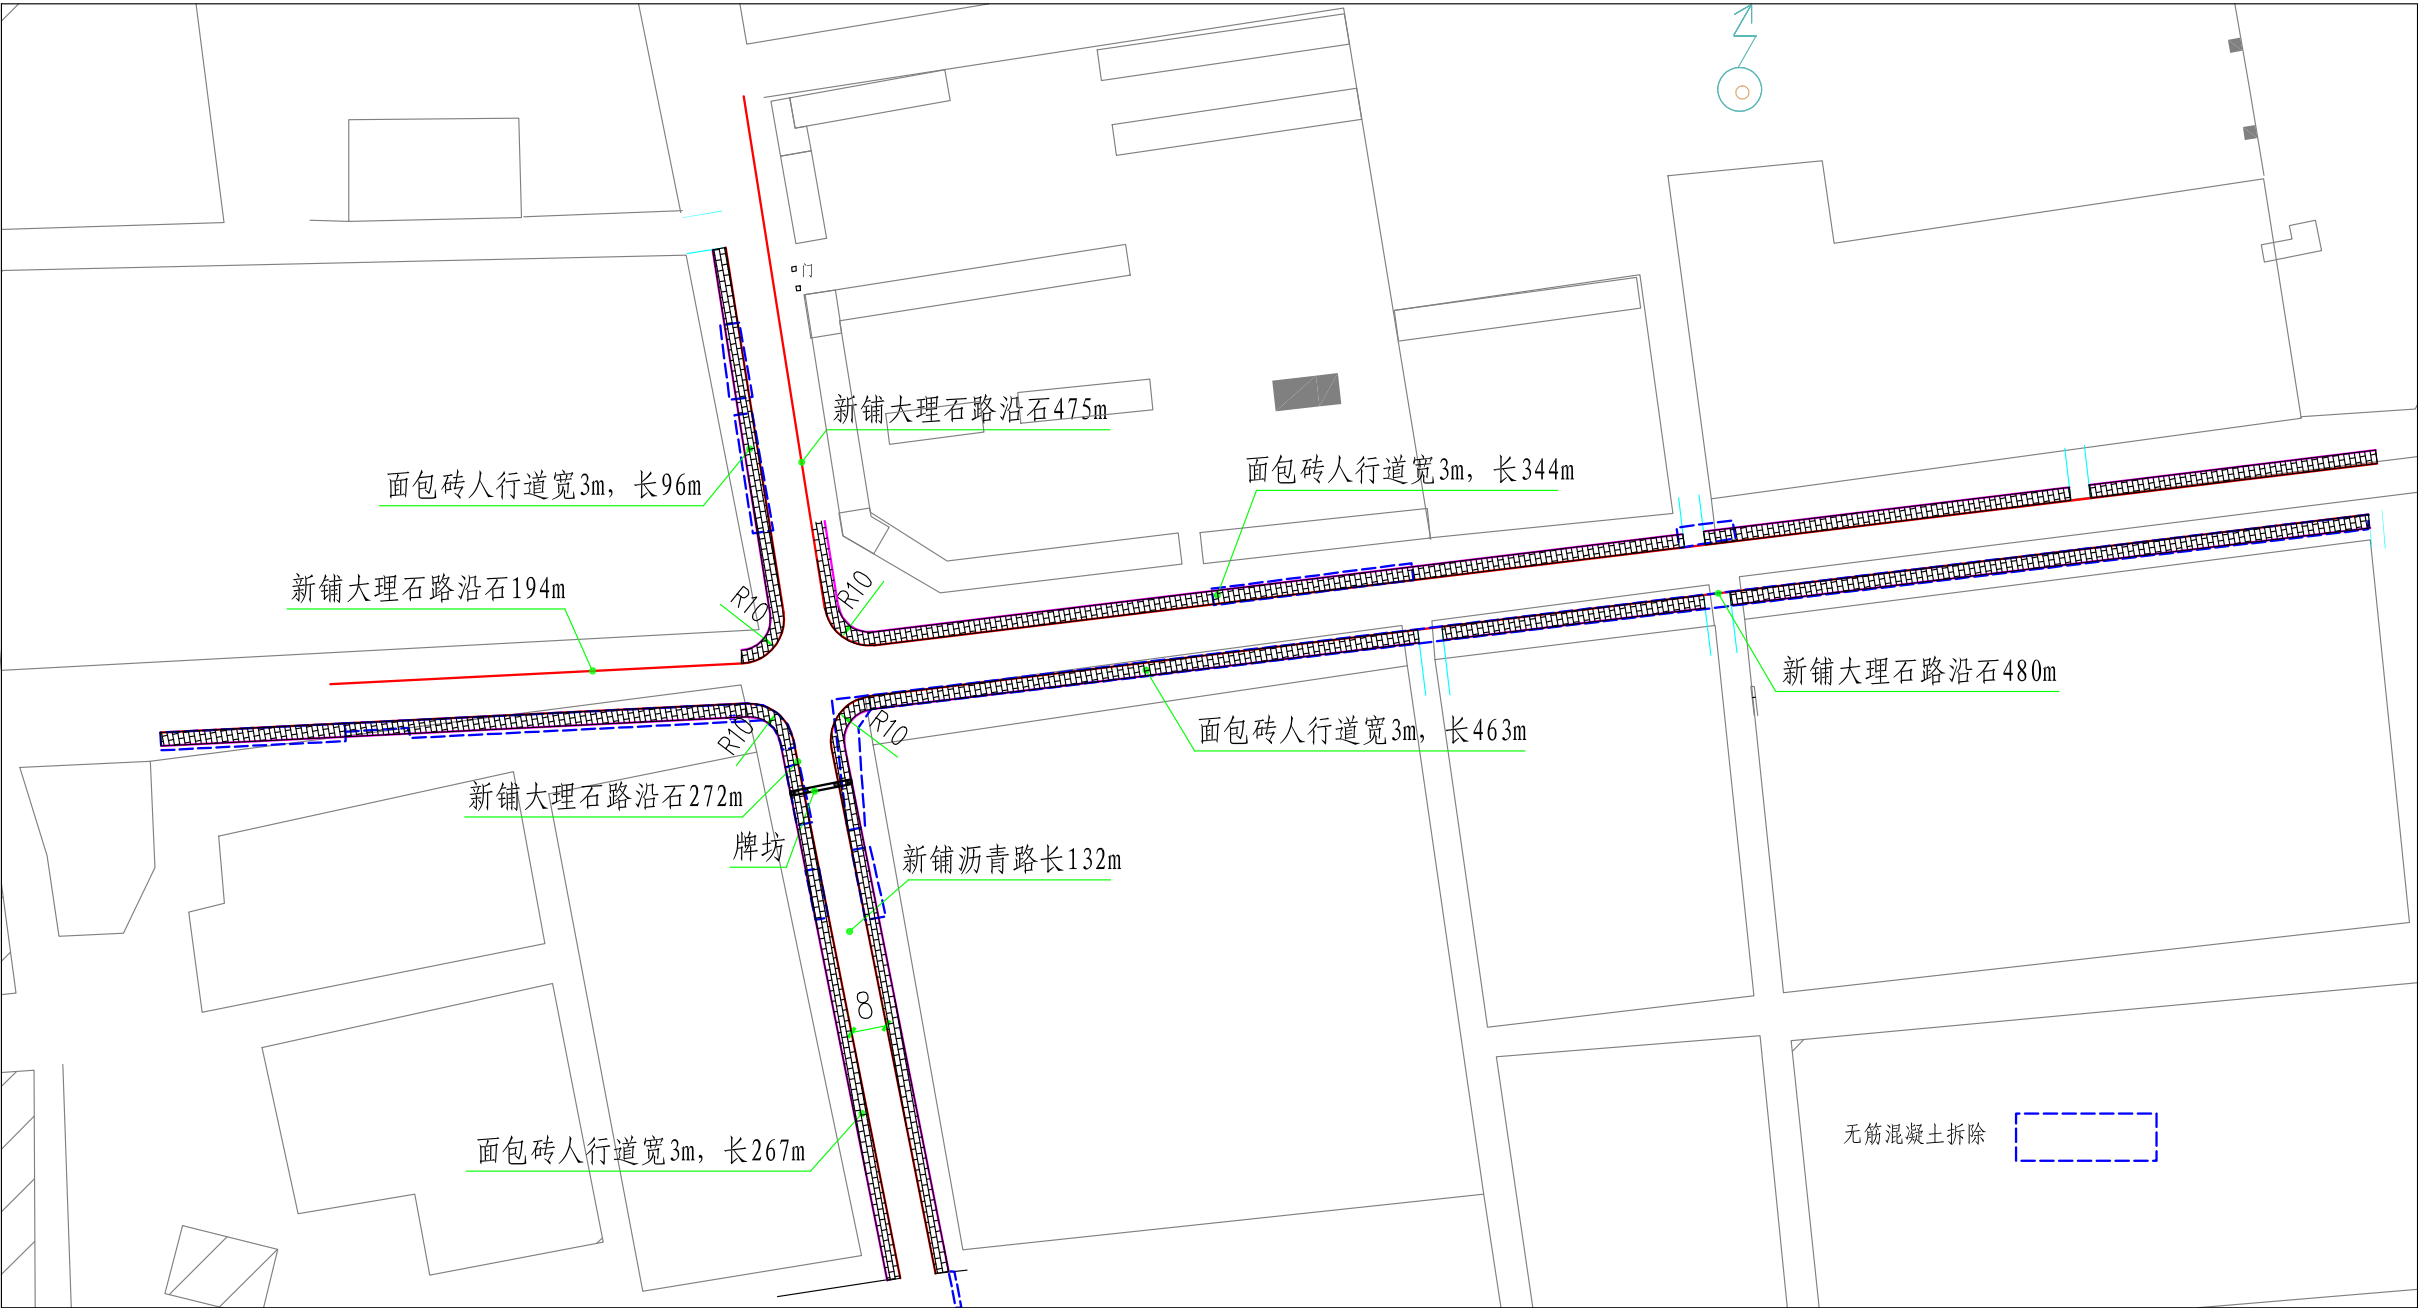


莱西市河头店镇南岚村美丽移民村项目人行道、沥青路平面布置图 1:1000

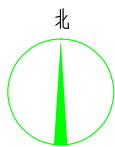

- 说明:
- 1. 图中尺寸以m计。
 - 2. 新修沥青路一条，长132m，宽8m，转弯半径10m，硬化面积1150m²。
 - 3. 新铺面包砖人行道长1200m，宽3m。需破碎原无筋混凝土392m³。
 - 4. 原有及新修道路两侧铺设大理石路沿石总长1425m，规格1×0.3×0.1m；面包砖人行道外侧铺混凝土路沿石长度1250m。

WDI				青岛市水利勘测设计研究院有限公司			
批准	王生			实施	设计		
核定	徐学作			水利专业	部分		
审查	宋金伟			莱西市2020年乡村振兴重大专项资金 (中央财政补助)大中型水库移民 后期扶持基金(资金)项目			
校核	苏作飞						
设计	苏安双			人行道沥青路平面布置图			
比例							
设计证号	A137017397	图号	04				