


莱西市河头店镇南岚村美丽移民村项目总平面布置图 1:1000

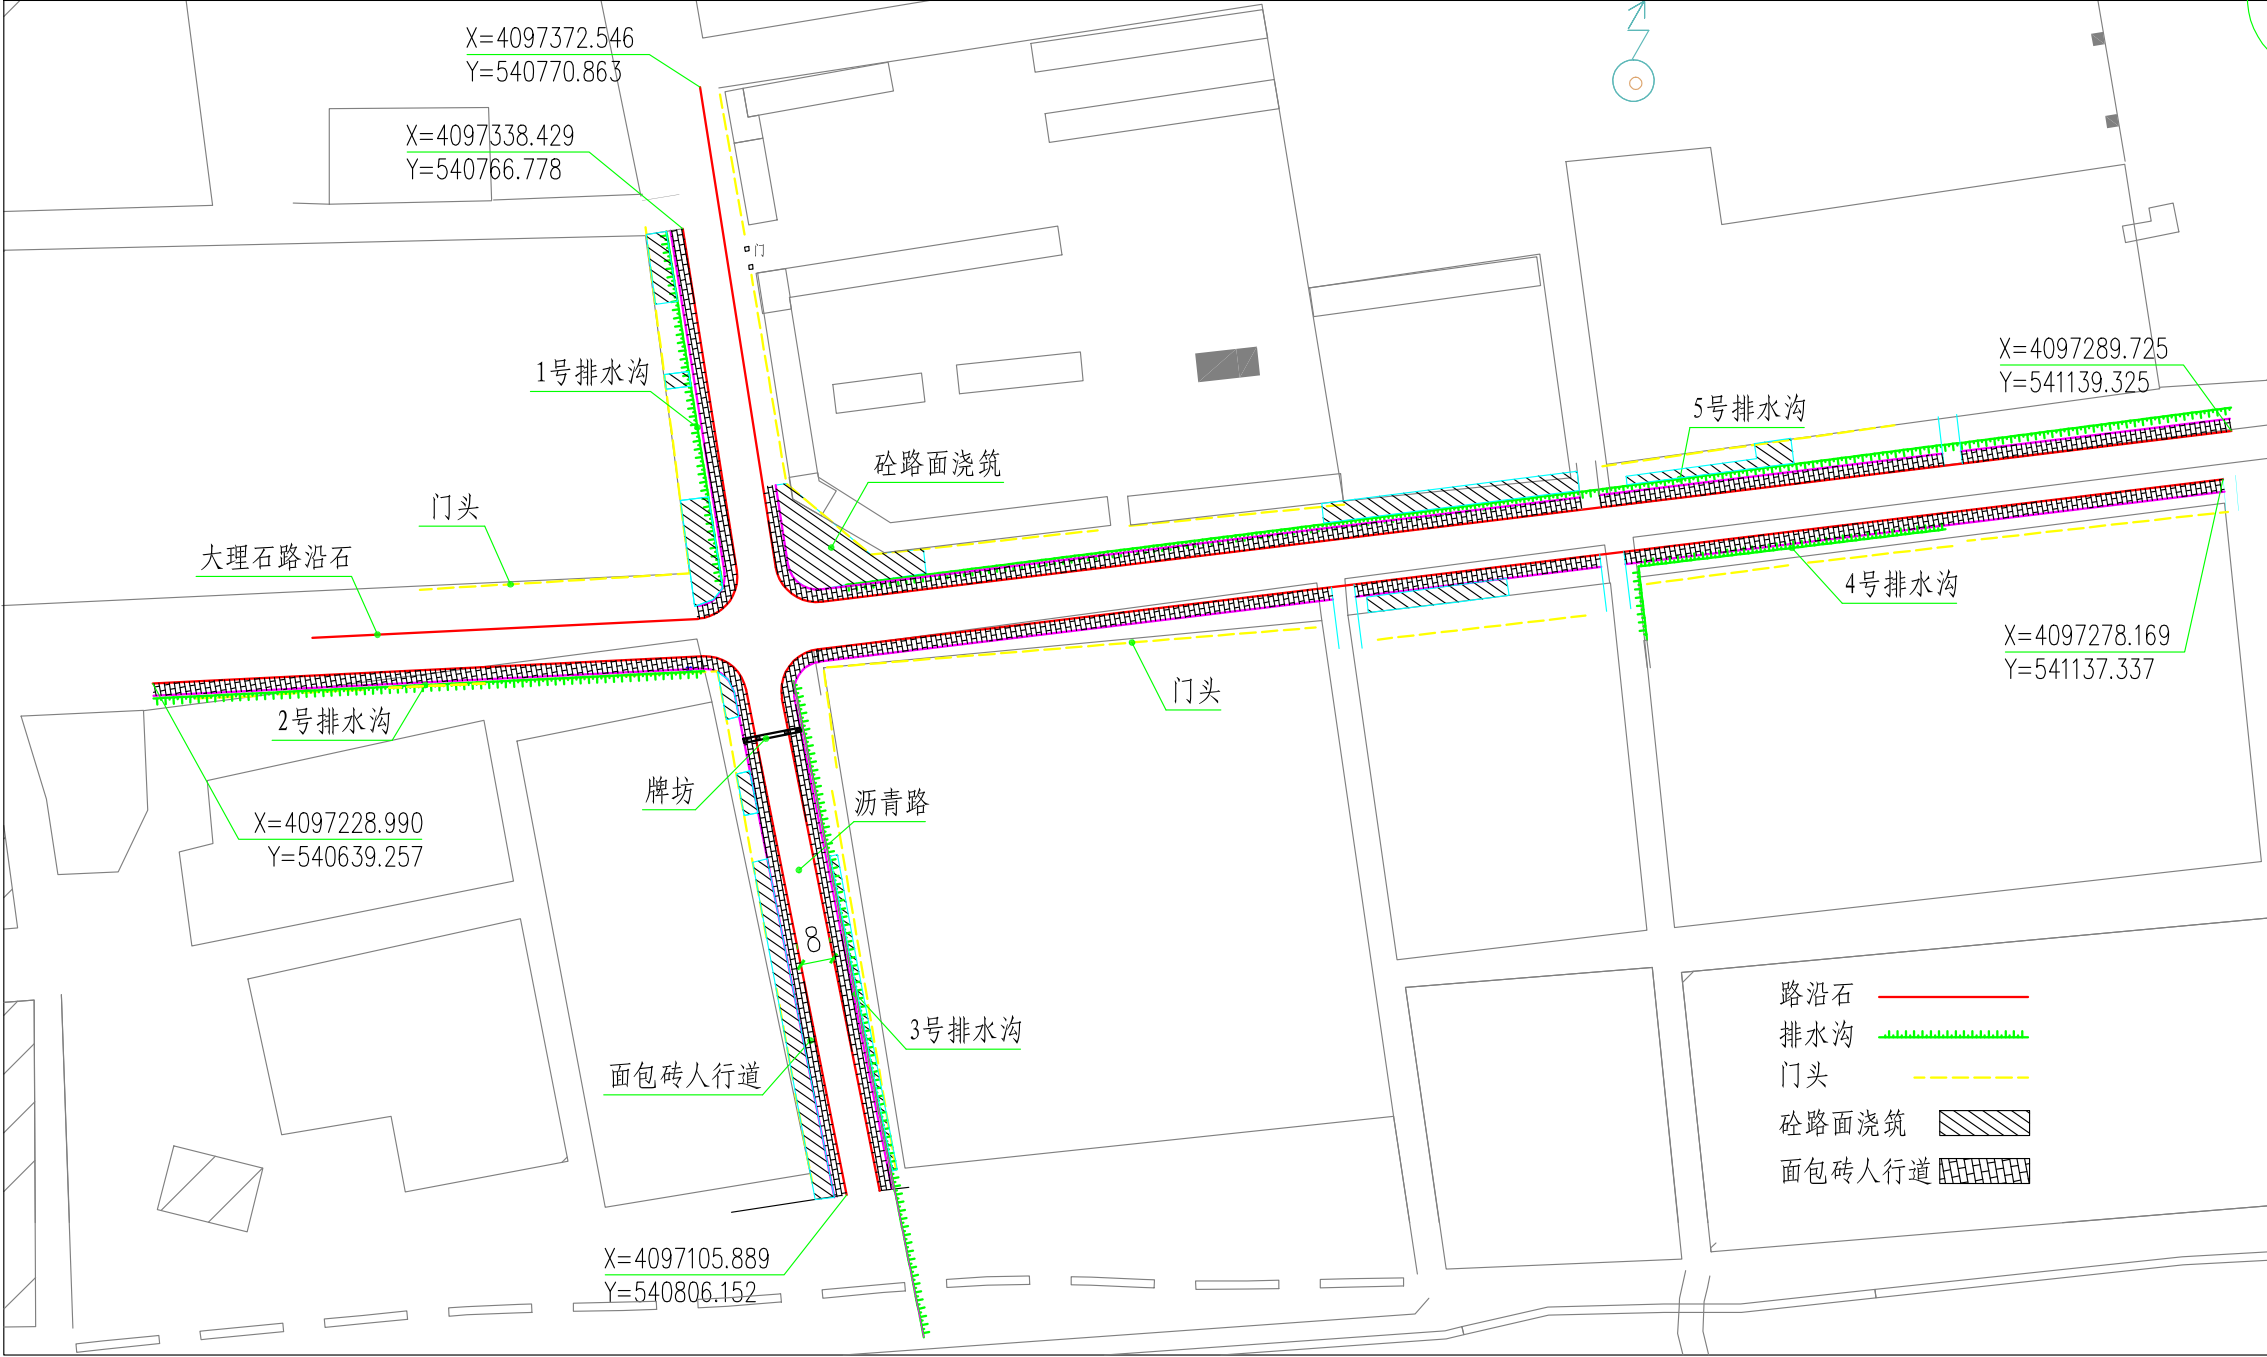

- 说明:
1. 图中尺寸以m计。
  2. 新修沥青路一条，长132m，宽8m，转弯半径10m，硬化面积1150m<sup>2</sup>。
  3. 新铺面包砖人行道长1200m，宽3m。
  4. 修建及清淤排水沟5条，总长度810m。
  5. 更换门头1720m<sup>2</sup>。
  6. 砼路面浇筑1800m<sup>2</sup>。
  7. 道路两侧铺设大理石路沿石1425m；面包砖人行道外侧铺大理石路沿石1250m，规格1×0.3×0.1m。
  8. 门面房墙面粉刷面积5400m<sup>2</sup>。

青州市水利勘测设计研究院有限公司			
批准	王生	实施	设计
核定	徐祥马学作	水利专业	部分
审查	宋金伟	莱西市2020年乡村振兴重大专项资金 (中央财政补助)大中型水库移民 后期扶持基金(资金)项目	
校核	苏作飞		
设计	苏安双	总平面布置图	
比例			
设计证号	A137017397	图号	03