


莱西市河头店镇南岚村美丽移民村项目施工平面布置图 1:1000

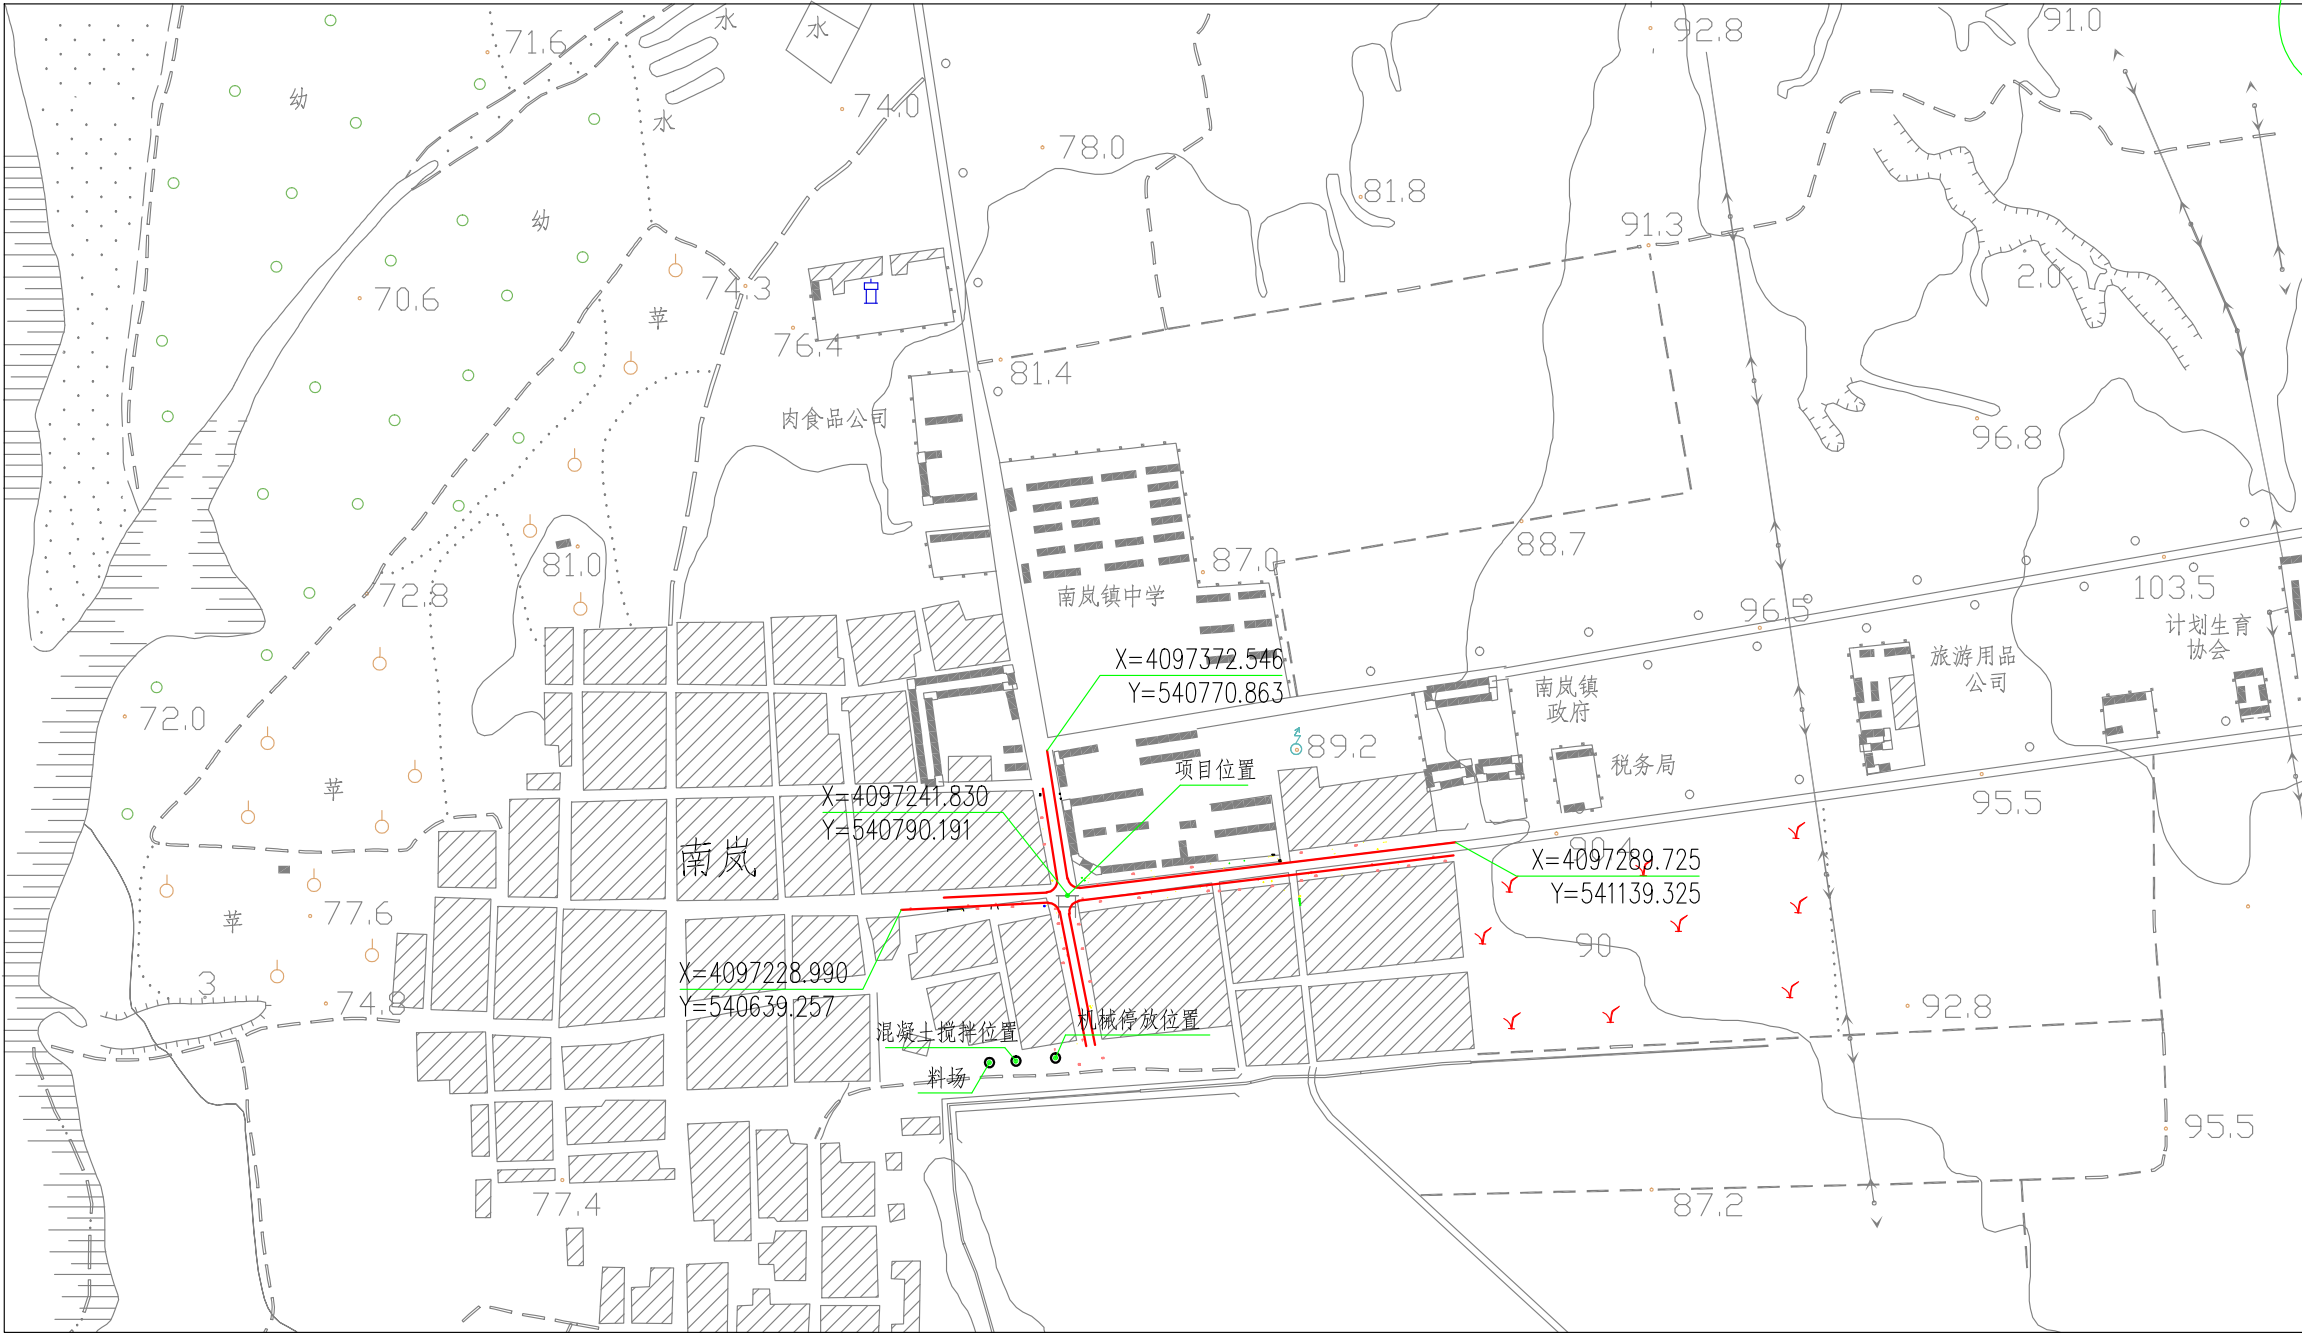

说明:

1. 项目位于莱西市河头店镇南岚村中央街。
2. 项目包括修沥青路一条，铺面包砖人行道，修建及清淤排水沟，更换门头，砼路面浇筑，铺设大理石路沿石，门面房墙面粉刷。

		青岛市水利勘测设计研究院有限公司	
批准	冯立	实施	设计
核定	徐祥 马学仁	水利专业	部分
审查	宋金伟	莱西市2020年乡村振兴重大专项资金 (中央财政补助)大中型水库移民 后期扶持基金项目 河头店镇南岚村美丽移民村建设项目 施工平面布置图	
校核	苏作飞		
设计	苏安双		
比例			
设计证号	A137017397		
图号	02		