


沥青路纵断面图

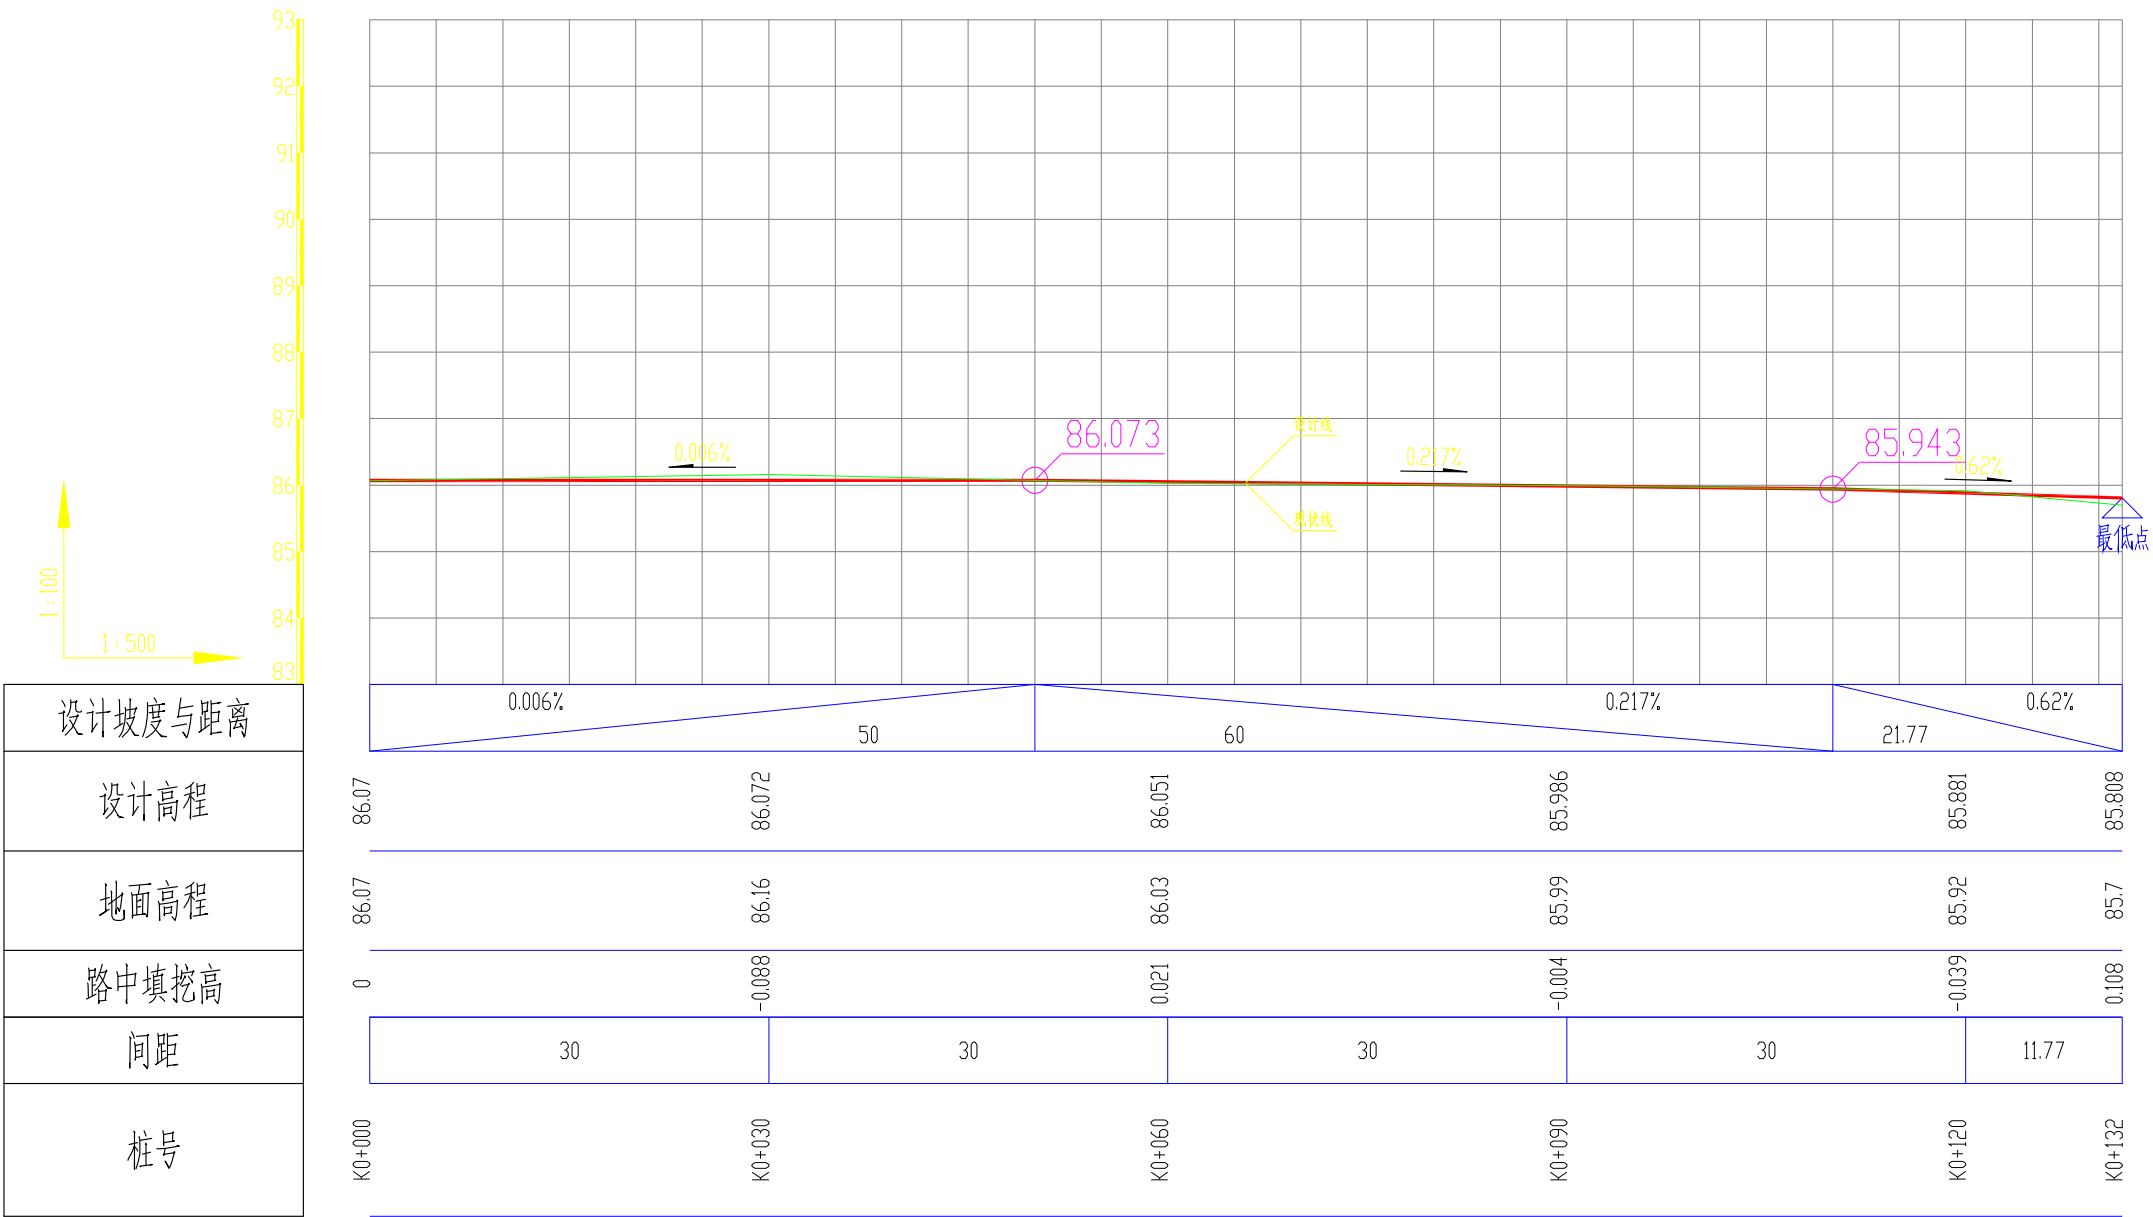

| | | | |
|--|------------|---|----|
|  青岛市水利勘测设计研究院有限公司 | | | |
| 批准 | 邵杰 | 实施 | 设计 |
| 核定 | 徐森 马学仁 | 水利专业 | 部分 |
| 审查 | 宗金伟 | 莱西市2020年乡村振兴重大专项资金 (中央财政补助)大中型水库移民 后期扶持基金(资金)项目 | |
| 校核 | 苏竹飞 | | |
| 设计 | 苏安双 | 沥青路纵断面图 | |
| 比例 | | | |
| 设计证号 | A137017397 | 图号 | 08 |