




沥青路横断面图 1:1000

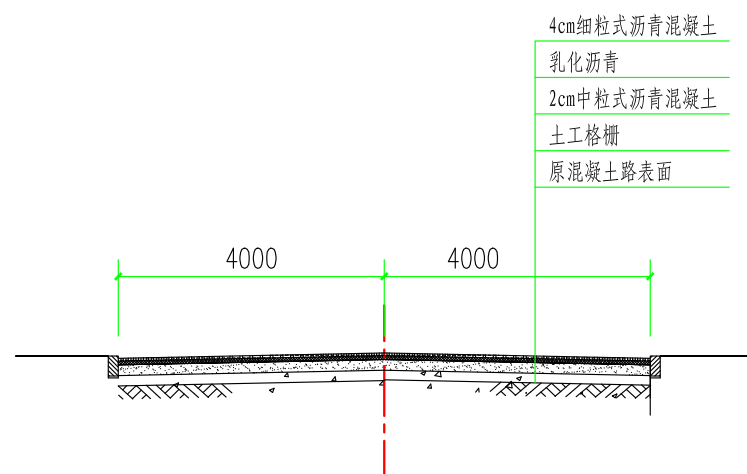

说明：
1. 图中尺寸以mm计。

加铺路面与沥青路面过渡段处理

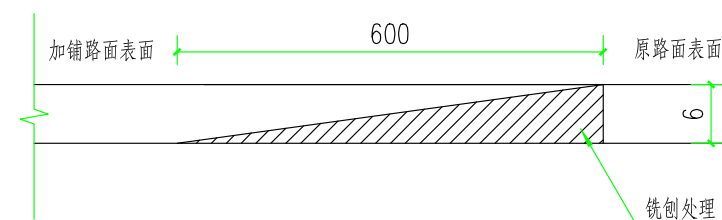

		青岛市水利勘测设计研究院有限公司	
批准	田生	实施	设计
核定	徐菲 马学仁	水利专业	部分
审查	宗金伟	莱西市2020年乡村振兴重大专项资金 (中央财政补助)大中型水库移民 后期扶持基金(资金)项目	
校核	苏作飞		
设计	苏安双		
比例	沥青路横断面图		
设计证号	A137017397	图号	23