


5号排水沟纵断面图

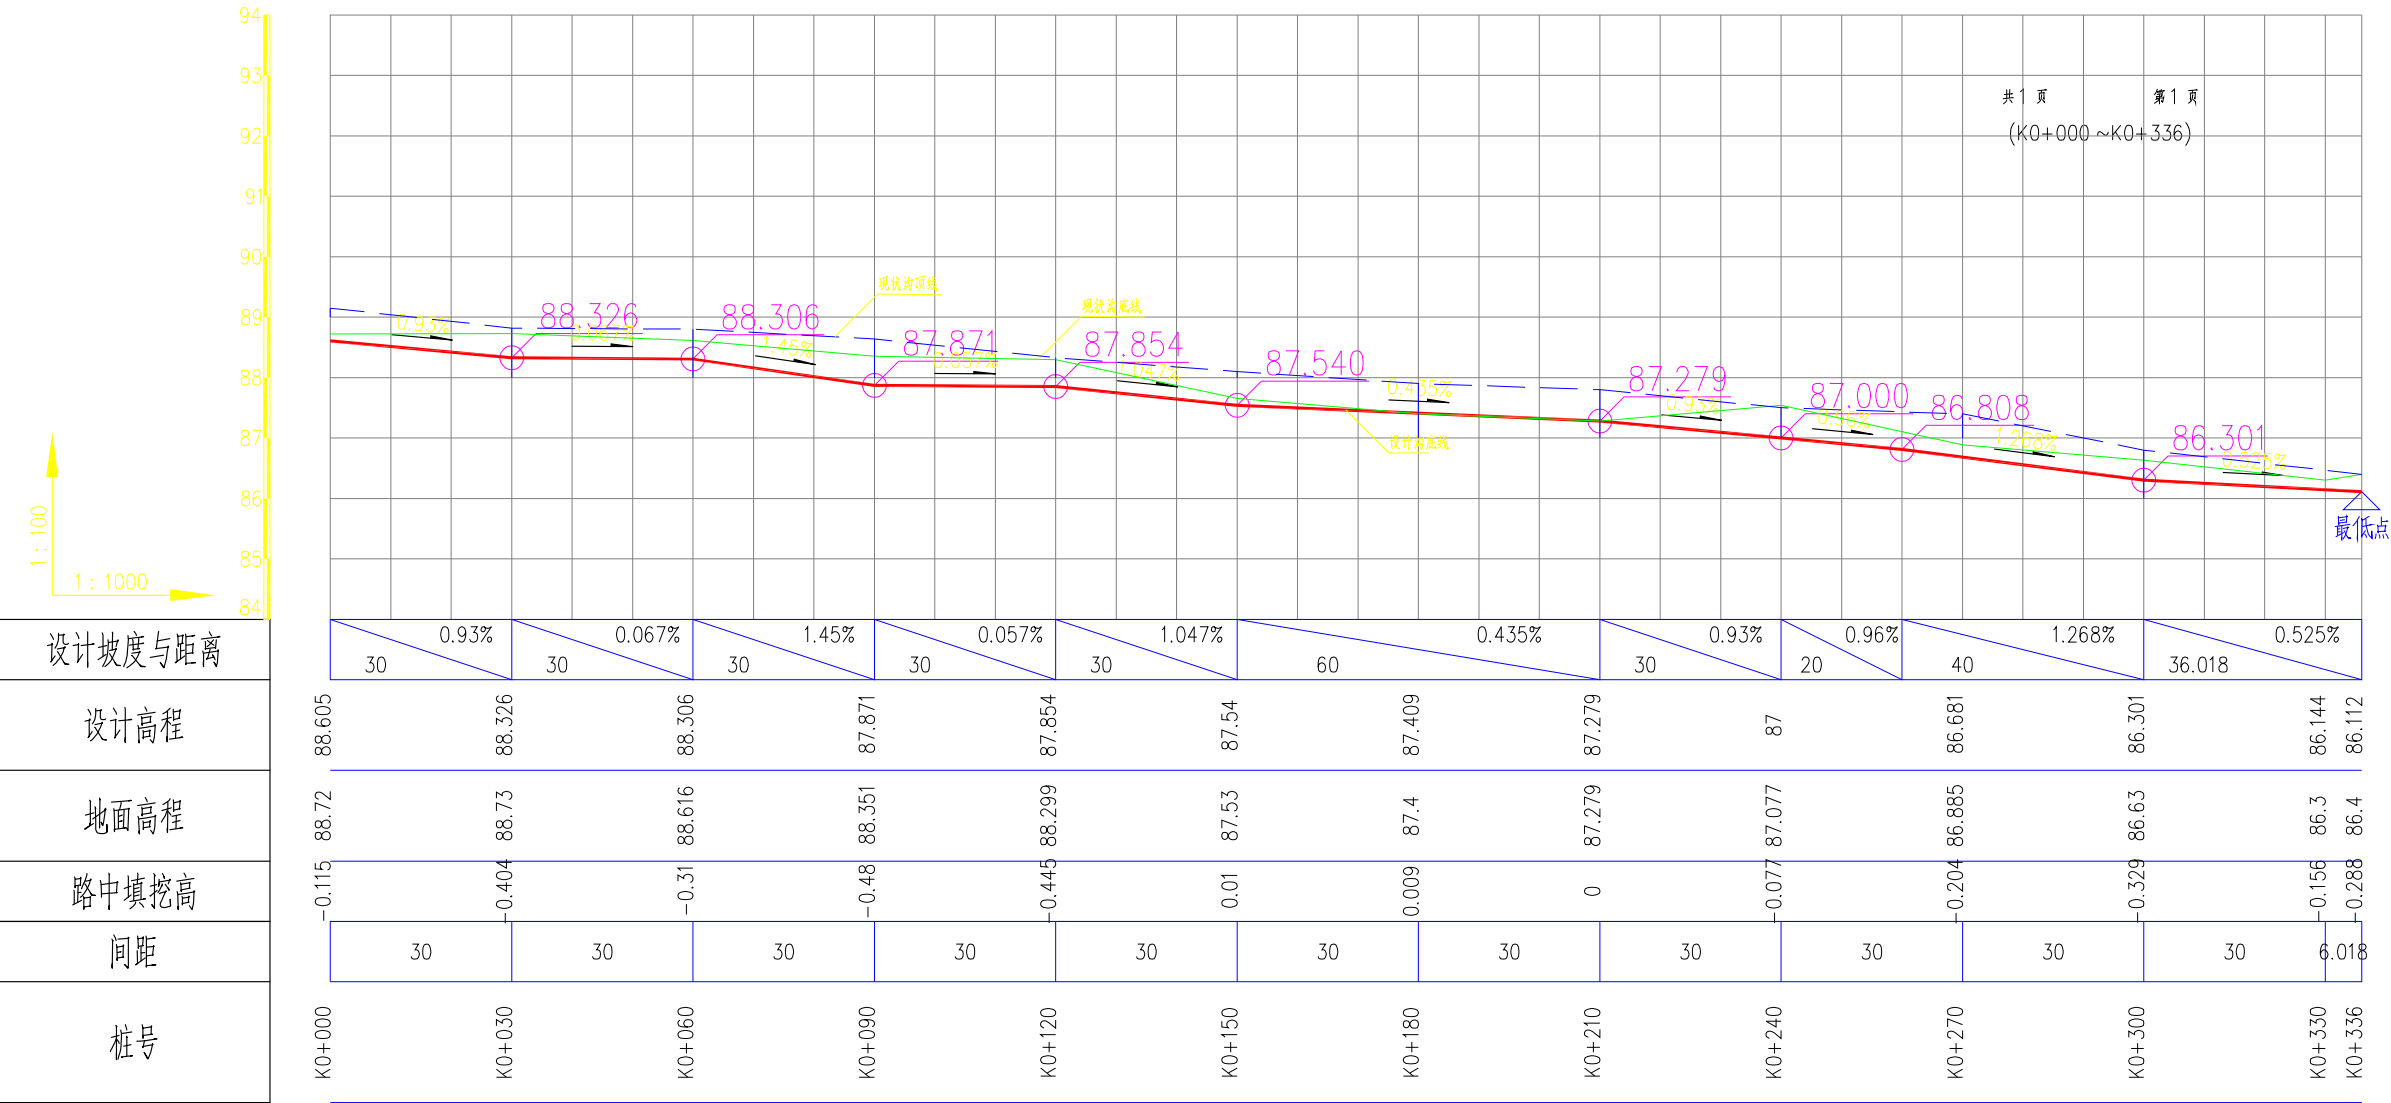

	青岛市水利勘测设计研究院有限公司		
批准	田杰	实 施	设计
核定	徐萍 马学作	水利专业	部分
审查	宗金伟	莱西市2020年乡村振兴重大专项资金 (中央财政补助)大中型水库移民 后期扶持基金(资金)项目	
校核	苏作飞		
设计	苏安双	5#排水沟纵断面图	
比例			
设计证号	A137017397	图号	20